




DETALE DACHU CZĘŚCI E

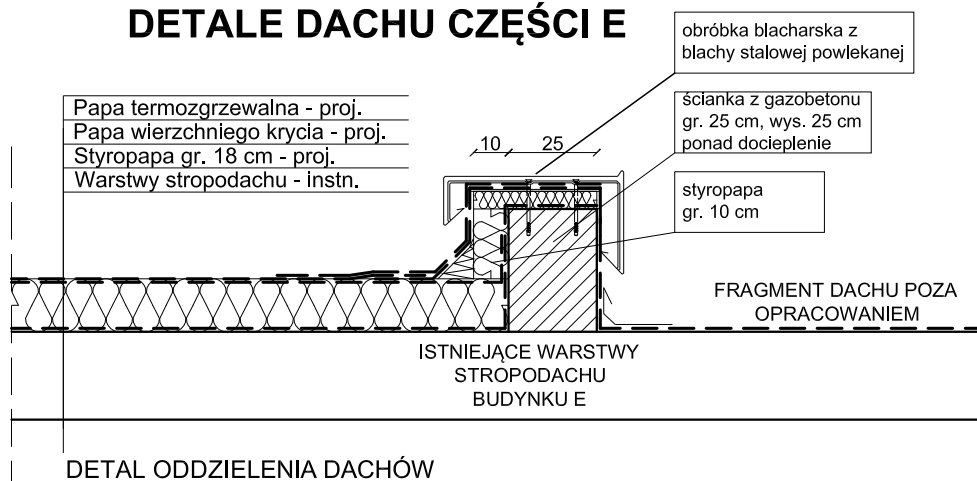

DETAL ODDZIELENIA DACHÓW

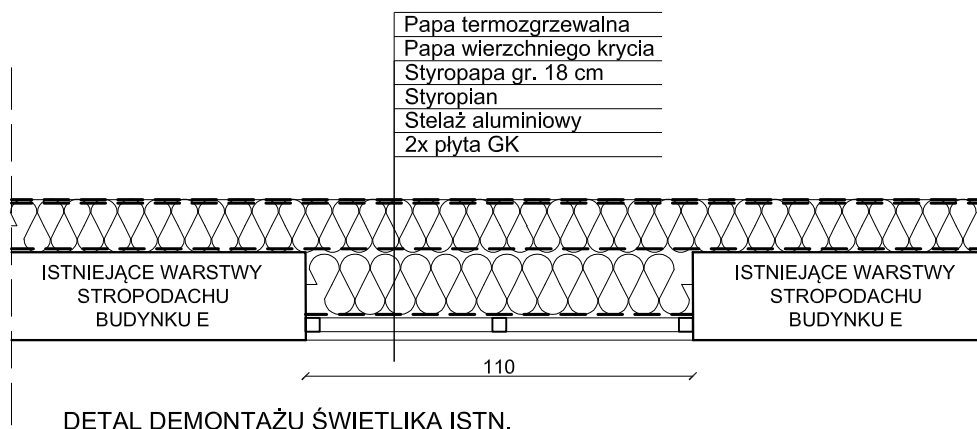

DETAL DEMONTAŻU ŚWIETLIKA ISTN.

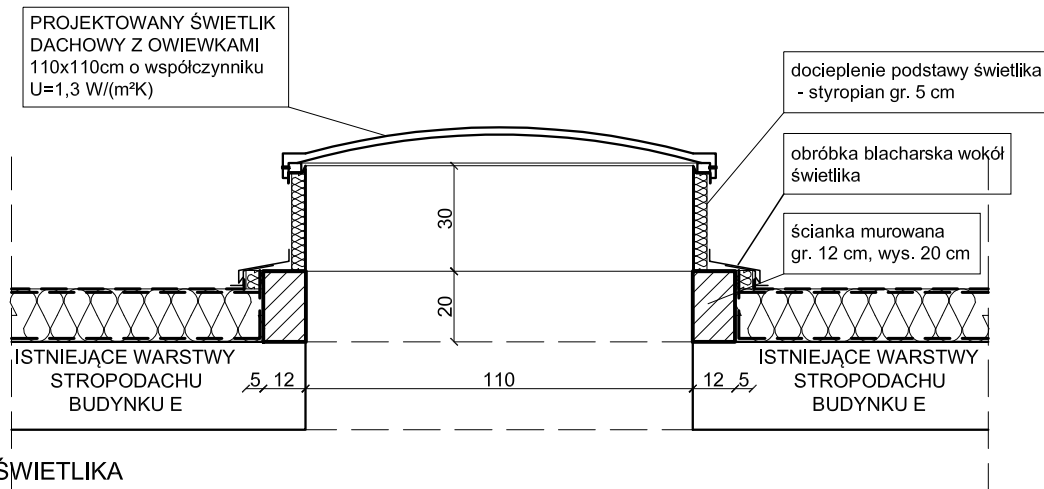

DETAL ŚWIETLIKA

ARCHITEKTURA 4D PRACOWNIA PROJEKTOWA BARBARA KOKOSZKIEWICZ ul. A. ASNYKA 33, 15-709 BIAŁYSTOK tel. 600 644 283		
nazwa	PROJEKT PRZEBUDOWY ŚCIAN ZEWNĘTRZNYCH ORAZ DACHU BUDYNKU SP ZOZ WSPR W BIAŁYMSTOKU Z ROZBIÓRKĄ CZĘŚCI ŚWIETLIKÓW DACHOWYCH WRAZ Z BUDOWĄ INSTALACJI WENTYLACJI MECHANICZNEJ	
adres inwestycji	ul. Pogodna 22 15-254 Białystok	data 20.12.2018 r.
inwestor	SP ZOZ Wojewódzkiej Stacji Pogotowia Ratunkowego w Białymstoku ul. Poleska 89, 15-874 Białystok	skala 1 : 20
nazwa rysunku	DETALE DACHU CZĘŚCI E	nr rys. 13
branża	imię i nazwisko	podpis
architektura	mgr inż. arch. Barbara Kokosziewicz BŁ-PdOKK/22/2004	
współpraca	mgr inż. arch. Aneta Glińska	