
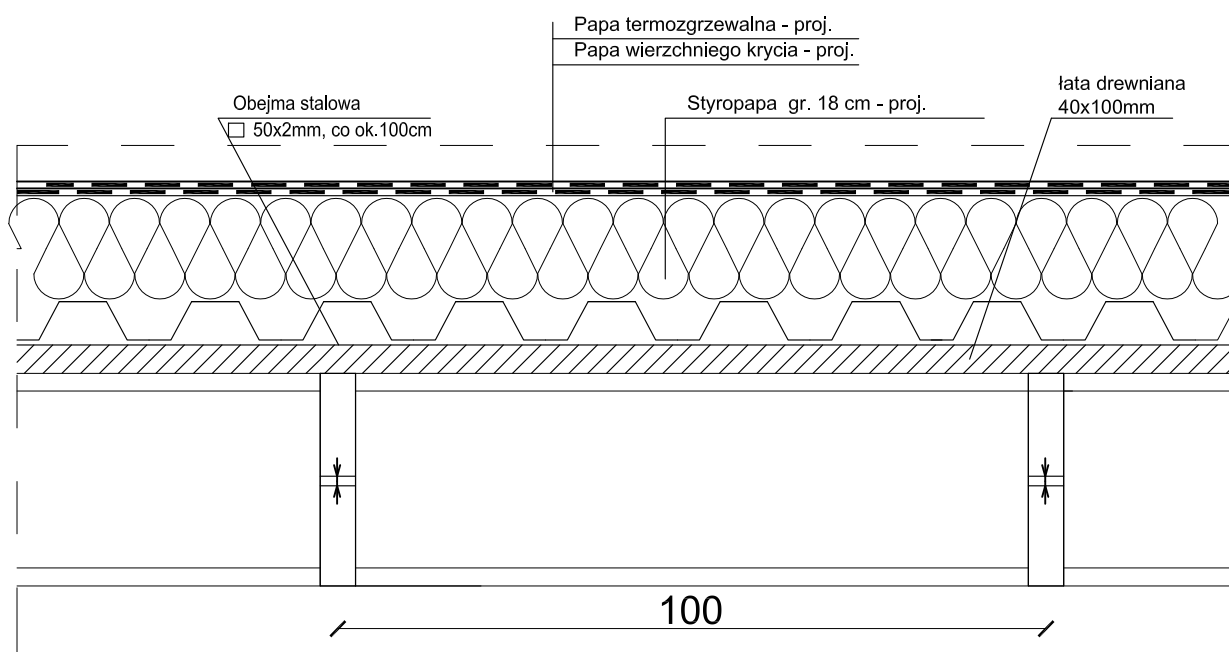


# SCHEMAT PRZEKRYCIA OTWORÓW PO LIKWIDOWANYCH ŚWIE TLIKACH

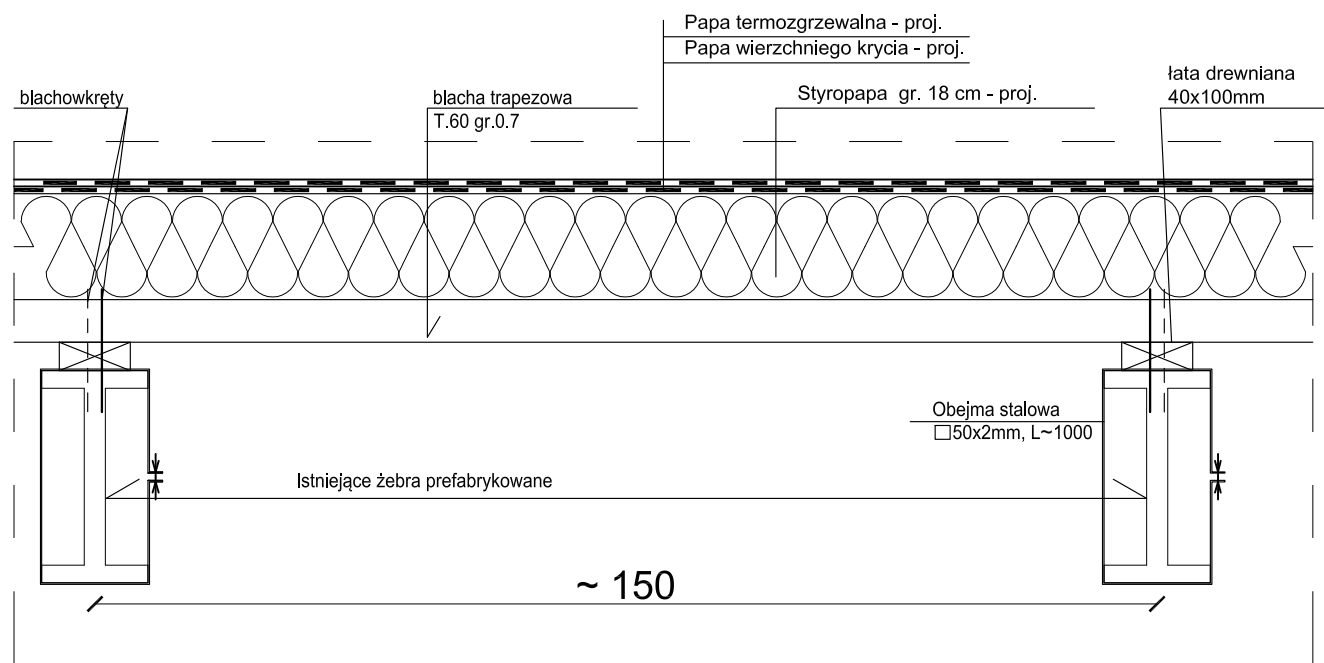

<b>ARCHITEKTURA 4D</b> PRACOWNIA PROJEKTOWA BARBARA KOKOSZKIEWICZ ul. A. ASNYKA 33, 15-709 BIAŁYSTOK tel. 600 644 283		
nazwa	PROJEKT PRZEBUDOWY ŚCIAN ZEWNĘTRZNYCH ORAZ DACHU BUDYNKU SP ZOZ WSPR W BIAŁYMSTOKU Z ROZBIÓRKĄ CZĘŚCI ŚWIE TLIKÓW DACHOWYCH WRAZ Z BUDOWĄ INSTALACJI WENTYLACJI MECHANICZNEJ	
adres inwestycji	ul. Pogodna 22 15-254 Białystok	data 20.12.2018 r.
inwestor	SP ZOZ Wojewódzkiej Stacji Pogotowia Ratunkowego w Białymstoku ul. Poleska 89, 15-874 Białystok	skala 1 : 10
nazwa rysunku	<b>Schemat przekrycia otworów po likwidowanych świetlikach</b>	nr rys. <b>23</b>
branża	imię i nazwisko	podpis
architektura	mgr inż. arch. Barbara Kokoszkiewicz BŁ-PdOKK/22/2004	
współpraca	mgr inż. arch. Aneta Glińska	