


PRZEKRÓJ A-A

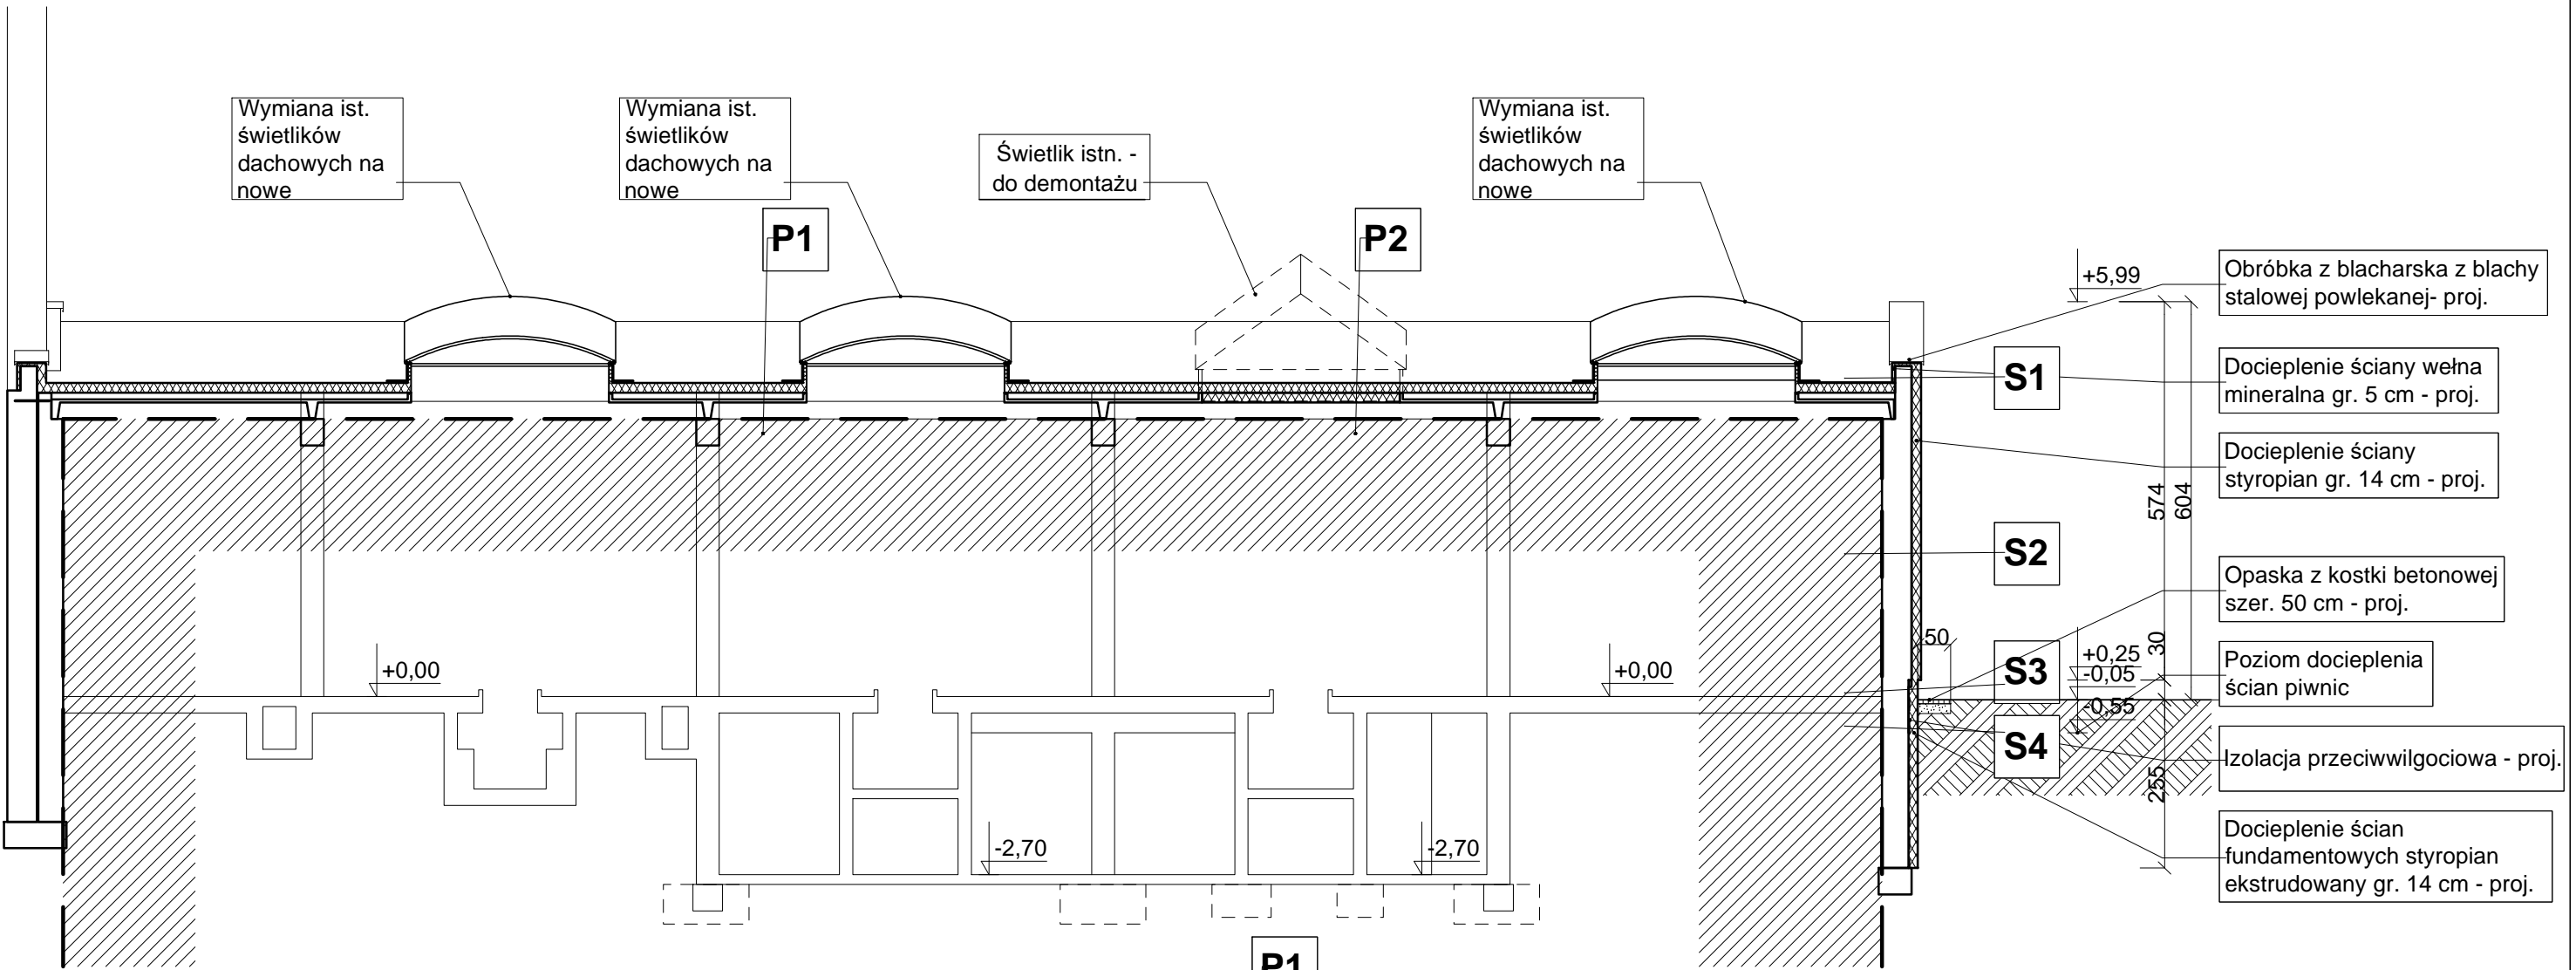

S1

- TYNK SILIKONOWY BARWIONY W MASIE - PROJ.
- ZAPRAWA KLEJOWA NA SIATCE ZBROJĄCEJ - PROJ.
- STYROPIAN GR. 14 CM - PROJ.
- ZAPRAWA KLEJOWA - PROJ.
- ŚCIANA - ISTN.
- ZAPRAWA KLEJOWA - PROJ.
- WEŁNA MINERALNA GR. 5 CM - PROJ.
- ZAPRAWA KLEJOWA NA SIATCE ZBROJĄCEJ - PROJ.
- TYNK SILIKONOWY BARWIONY W MASIE - PROJ.

S2

- TYNK SILIKONOWY BARWIONY W MASIE - PROJ.
- ZAPRAWA KLEJOWA NA SIATCE ZBROJĄCEJ - PROJ.
- STYROPIAN GR. 14 CM - PROJ.
- ZAPRAWA KLEJOWA - PROJ.
- ŚCIANA - ISTN.
- TYNK CEMENTOWO- WAPIENNY - ISTN.

S3

- TYNK MOZAIKOWY - PROJ.
- ZAPRAWA KLEJOWA NA SIATCE ZBROJĄCEJ - PROJ.
- STYROPIAN EKSTRUADOWANY GR. 14/19 CM - PROJ.
- ZAPRAWA KLEJOWA - PROJ.
- IZOLACJA PRZECIWWILGOCIOWA - PROJ.
- ŚCIANA - ISTN.

P2

- PAPA TERM. WIERZCHNIEGO KRYCIA - PROJ.
- PAPA PODKŁADOWA - PROJ.
- WEŁNA MINERALNA GR. 15 CM - PROJ.
- WEŁNA MINERALNA GR. - CM - PROJ.
- IZOLACJA PRZECIWWILGOCIOWA - PROJ.
- BLACHA FALISTA - PROJ.

S4

- STYROPIAN EKSTRUADOWANY GR. 14/19 CM - PROJ.
- IZOLACJA PRZECIWWILGOCIOWA - PROJ.
- ŚCIANA - ISTN.

P1

- PAPA TERMOZGRZEWAŁNA WIERZCHNIEGO KRYCIA - PROJ.
- PAPA PODKŁADOWA - PROJ.
- WEŁNA MINERALNA GR. 15 CM - PROJ.
- WARSTWY STROPODACHU - ISTN.

LEGENDA	
	POZA OPRACOWANIEM
	ŚCIANA ISTNIEJĄCA
	ŚCIANA PROJEKTOWANA
	DOCIEPLENIE PROJEKTOWANE
	ELEMENTY DO DEMONTAŻU

- Obróbka z blacharska z blachy stalowej powlekanej- proj.
- Docieplenie ściany wełna mineralna gr. 5 cm - proj.
- Docieplenie ściany styropian gr. 14 cm - proj.
- Opaska z kostki betonowej szer. 50 cm - proj.
- Poziom docieplenia ścian piwnic
- Izolacja przeciwwilgociowa - proj.
- Docieplenie ścian fundamentowych styropian ekstrudowany gr. 14 cm - proj.

ARCHITEKTURA 4D		
PRACOWNIA PROJEKTOWA BARBARA KOKOSZKIEWICZ ul. A. ASNYKA 33, 15-709 BIAŁYSTOK tel. 600 644 283		
nazwa	PROJEKT PRZEBUDOWY ŚCIAN ZEWNĘTRZNYCH ORAZ DACHU BUDYNKU SP ZOZ WSPR W BIAŁYMSTOKU Z ROZBIÓRKĄ CZĘŚCI ŚWIE TLIKÓW DACHOWYCH WRAZ Z BUDOWĄ INSTALACJI WENTYLACJI MECHANICZNEJ	
adres inwestycji	ul. Pogodna 22 15-254 Białystok	data 02.02.2017
Inwestor	SP ZOZ Wojewódzkiej Stacji Pogotowia Ratunkowego w Białymstoku ul. Poleska 89, 15-874 Białystok	skala 1:100
nazwa rysunku	PRZEKRÓJ A-A	
branża	Imię i nazwisko	nr rys. 6
architektura	mgr inż. arch. Barbara Kokoszkie wicz BŁ-PdOKK \ 22 \ 2004	podpis
współpraca	mgr inż. arch. Aneta Glińska	