


PRZEKRÓJ B-B

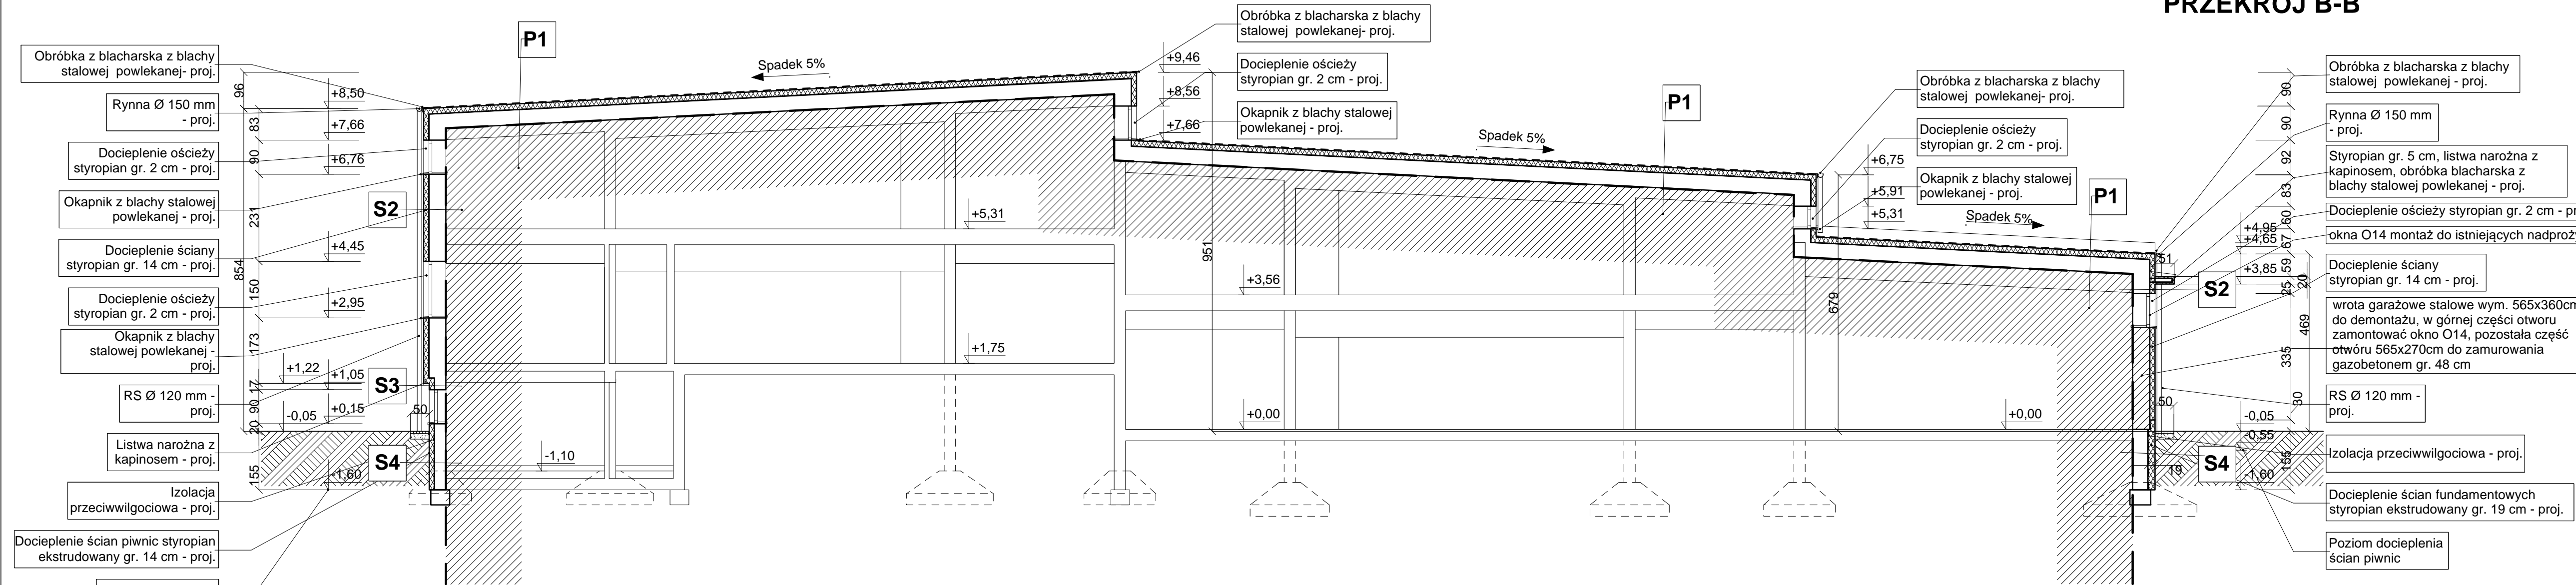






S2
TYNK SILIKONOWY BARWIONY W MASIE - PROJ.
ZAPRAWA KLEJOWA NA SIATCE ZBROJĄCEJ - PROJ.
STYROPIAN GR. 14 CM - PROJ.
ZAPRAWA KLEJOWA - PROJ.
ŚCIANA - ISTN.
TYNK CEMENTOWO- WAPIENNY - ISTN.

S3
TYNK MOZAIKOWY - PROJ.
ZAPRAWA KLEJOWA NA SIATCE ZBROJĄCEJ - PROJ.
STYROPIAN EKSTRUDOWANY GR. 14/19 CM - PROJ.
ZAPRAWA KLEJOWA - PROJ.
IZOLACJA PRZECIWWILGOCIOWA - PROJ.
ŚCIANA - ISTN.

S4
STYROPIAN EKSTRUDOWANY GR. 14/19 CM - PROJ.
IZOLACJA PRZECIWWILGOCIOWA - PROJ.
ŚCIANA - ISTN.

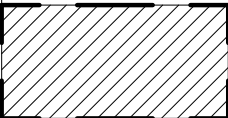P1
PAPA TERMOZGRZEWALNA WIERZCHNIEGO KRYCIA - PROJ.
PAPA PODKŁADOWA - PROJ.
WEŁNA MINERALNA GR. 15 CM - PROJ.
WARSTWY STROPODACHU - ISTN.

P2
PAPA TERMOZGRZEWALNA WIERZCHNIEGO KRYCIA - PROJ.
PAPA PODKŁADOWA - PROJ.
WEŁNA MINERALNA GR. 15 CM - PROJ.
WEŁNA MINERALNA GR. - CM - PROJ.
IZOLACJA PRZECIWWILGOCIOWA - PROJ.
BLACHA FALISTA - PROJ.

LEGENDA			
	POZA OPRACOWANIEM		
	ŚCIANA ISTNIEJĄCA		
	ŚCIANA PROJEKTOWANA		
	DOCIEPLENIE PROJEKTOWANE		
	ELEMENTY DO DEMONTAŻU		

ARCHITEKTURA 4D			
PRACOWNIA PROJEKTOWA BARBARA KOKOSZKIEWICZ			
ul. A. ASNYKA 33, 15-709 BIAŁYSTOK tel. 600 644 283			
nazwa	PROJEKT PRZEBUDOWY ŚCIAN ZEWNĘTRZNYCH ORAZ DACHU BUDYNKU SP ZOZ WSPR W BIAŁYMSTOKU Z ROZBIÓRKĄ CZĘŚCI ŚWIETLIKÓW DACHOWYCH WRAZ Z BUDOWĄ INSTALACJI WENTYLACJI MECHANICZNEJ		
adres inwestycji	ul. Pogodna 22 15-254 Białystok	data	02.02.2017
Inwestor	SP ZOZ Wojewódzkiej Stacji Pogotowia Ratunkowego w Białymstoku ul. Poleska 89, 15-874 Białystok		skala 1:100
nazwa rysunku	PRZEKRÓJ B-B		nr rys. 7
branża	Imię i nazwisko		podpis
architektura	mgr inż. arch. Barbara Kokoszkiwicz Bł-PdOKK \ 22 \ 2004		
współpraca	mgr inż. arch. Aneta Glińska		