



PRZEKRÓJ B - B

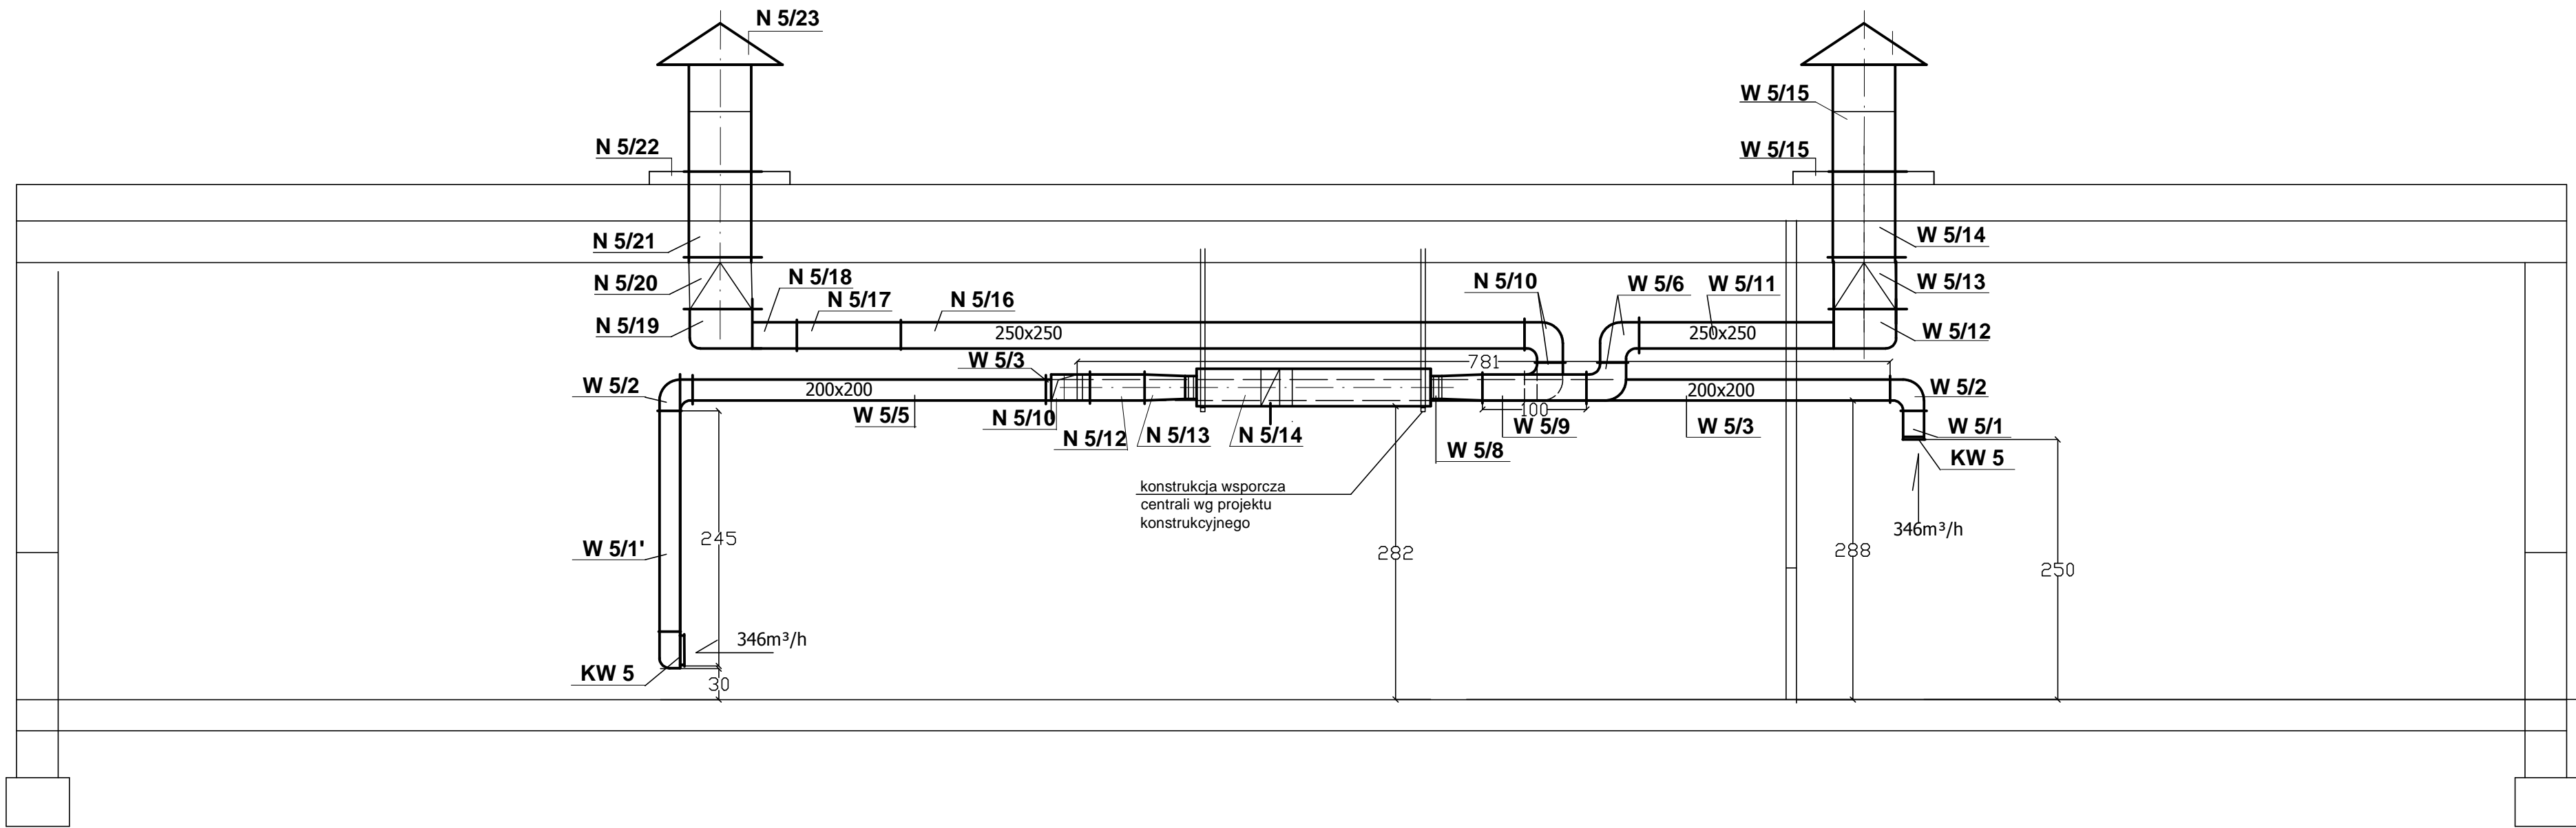

PRZEKRÓJ A - A

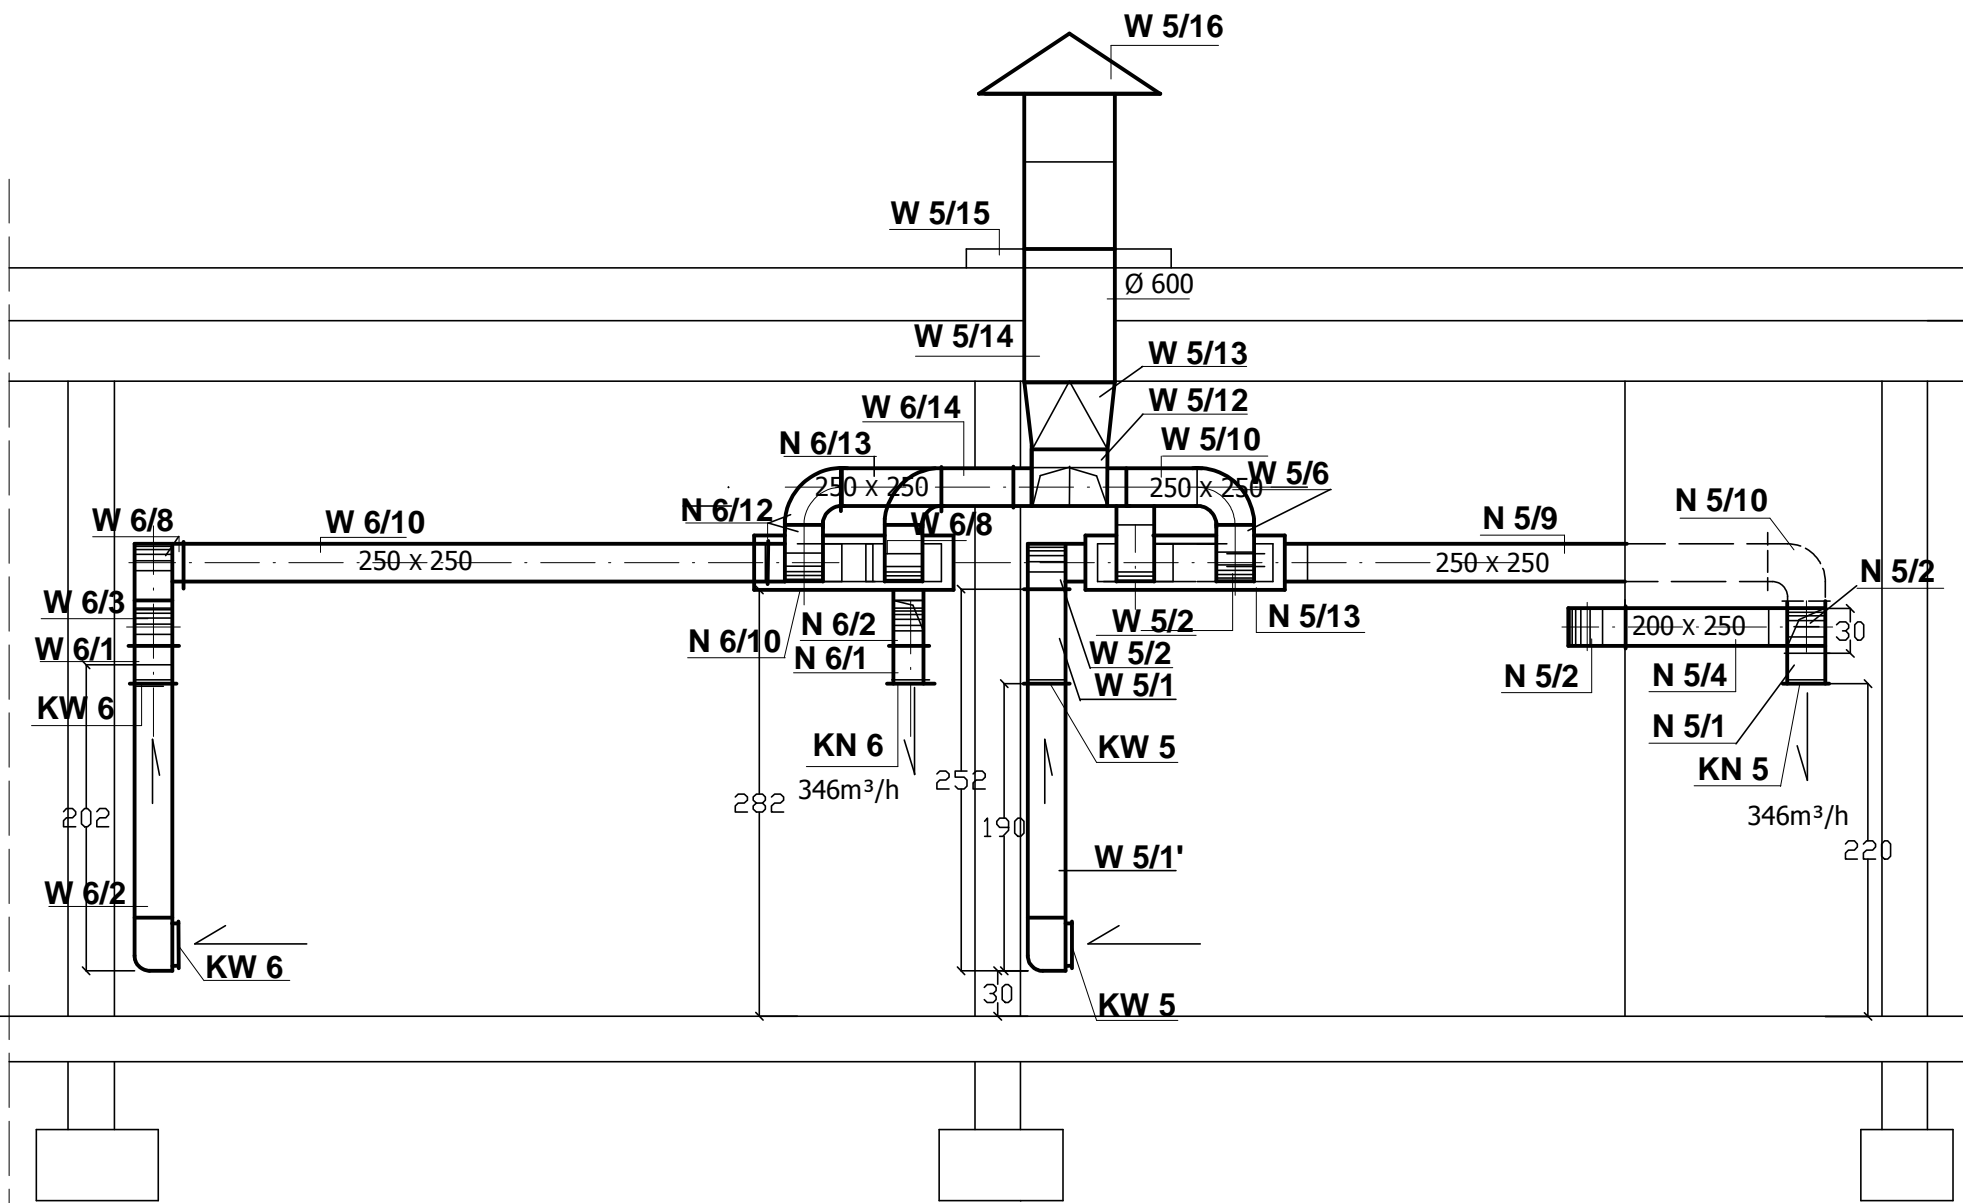

nazwa	PROJEKT PRZEBUDOWY ŚCIAN ZEWNĘTRZNYCH ORAZ DACHU BUDYNKU SP ZOZ WSPR W BIAŁYMSTOKU Z ROZBIÓRKĄ CZĘŚCI ŚWIEŁIKÓW DACHOWYCH WRAZ Z BUDOWĄ INSTALACJI WENTYLACJI MECHANICZNEJ	
adres inwestycji	ul. Pogodna 22 15-254 Białystok	data 26.04.2017
Inwestor	SP ZOZ Wojewódzkiej Stacji Pogotowia Ratunkowego w Białymstoku ul. Poleska 89, 15-874 Białystok	skala 1:50
nazwa rysunku	PRZEKRÓJ A-A I B-B INSTAL. WENTYL. NAWIEWNO - WYWIEWNEJ W POMIESZCZ. DIAGNOSTYKI	nr rys. 10
branża sanitarna projektant	Imię i nazwisko mgr inż. Barbara Stempniak BŁ-83/87; BŁ-23/90	podpis