


PRZEKRÓJ A-A

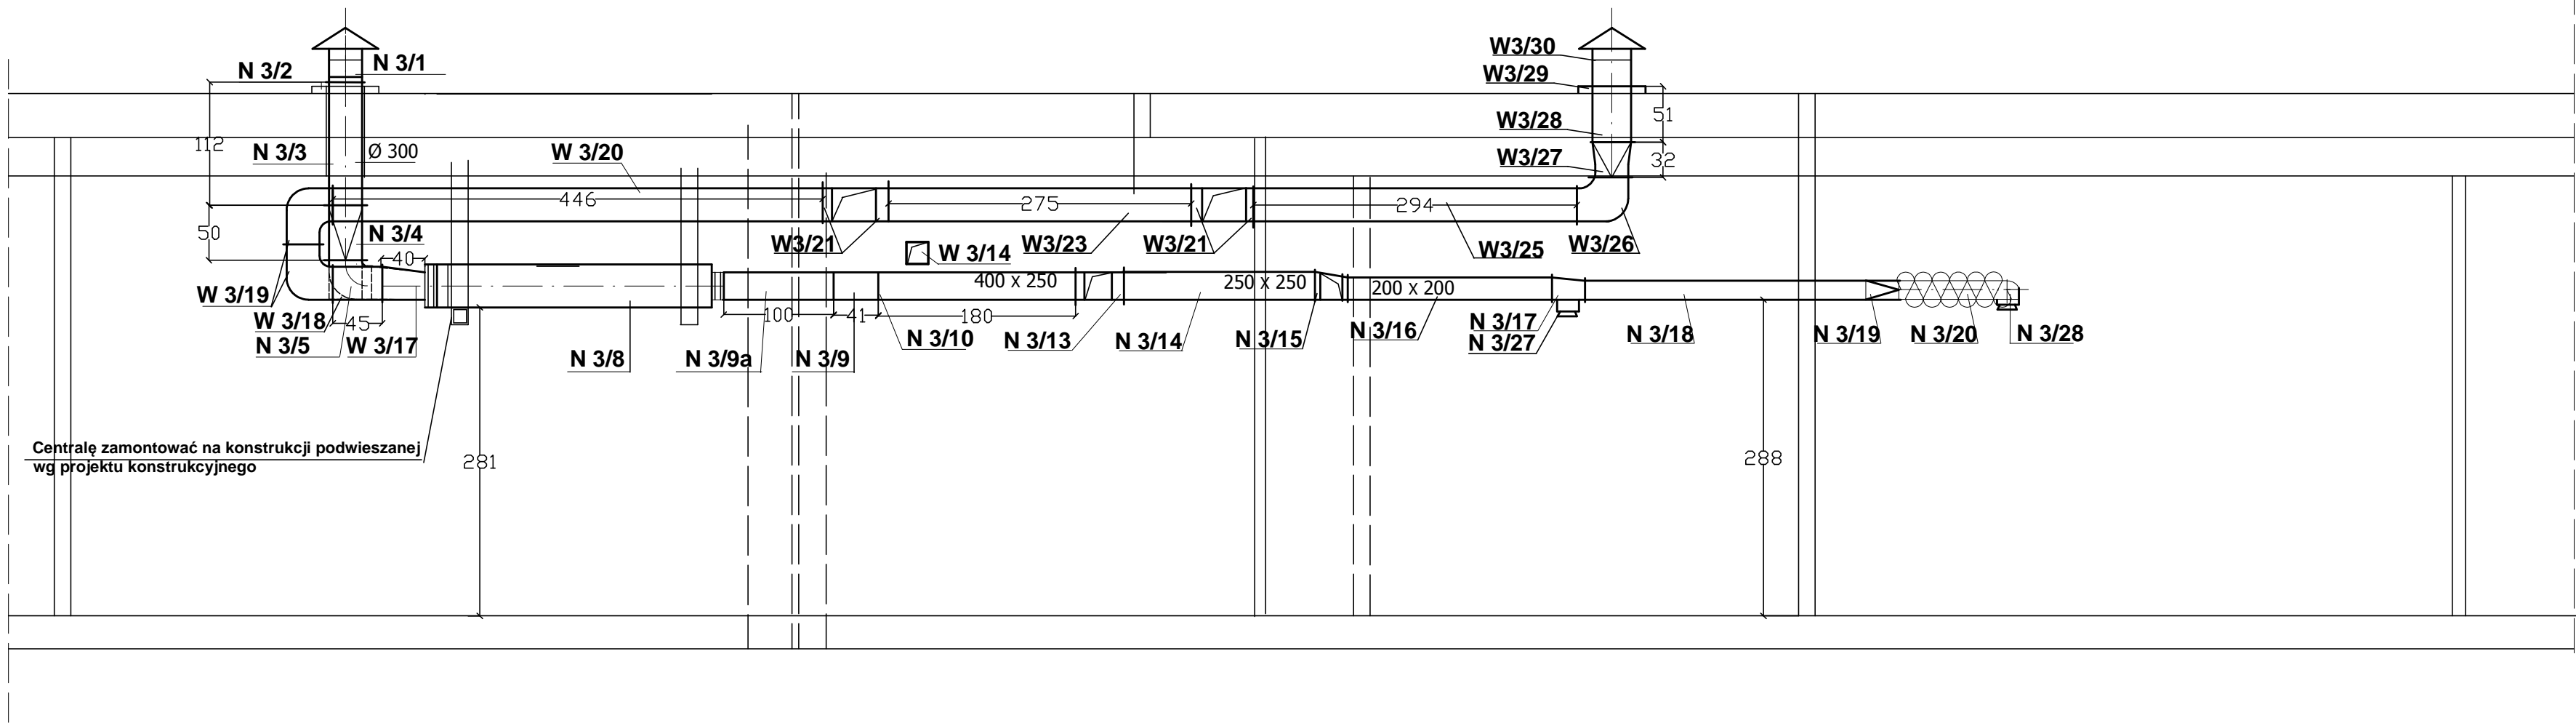

nazwa	PROJEKT PRZEBUDOWY ŚCIAN ZEWNĘTRZNYCH ORAZ DACHU BUDYNKU SP ZOZ WSPR W BIAŁYMSTOKU Z ROZBIÓRKĄ CZĘŚCI ŚWIE TLIKÓW DACHOWYCH WRAZ Z BUDOWĄ INSTALACJI WENTYLACJI MECHANICZNEJ	
adres inwestycji	ul. Pogodna 22 15-254 Białystok	data 26.04.2017
Inwestor	SP ZOZ Wojewódzkiej Stacji Pogotowia Ratunkowego w Białymstoku ul. Poleska 89, 15-874 Białystok	skala 1:100
nazwa rysunku	PRZEKROJ A-A INSTAL. WENTYLACJI NAWIEWNO - WYWIEWNEJ W POMIESZCZ. SOCJALNYCH	nr rys. 6
branża sanitarna	Imię i nazwisko	podpis
projektant	mgr inż. Barbara Stempniak BŁ-83/87; BŁ-23/90	