



PRZEKRÓJ C-C

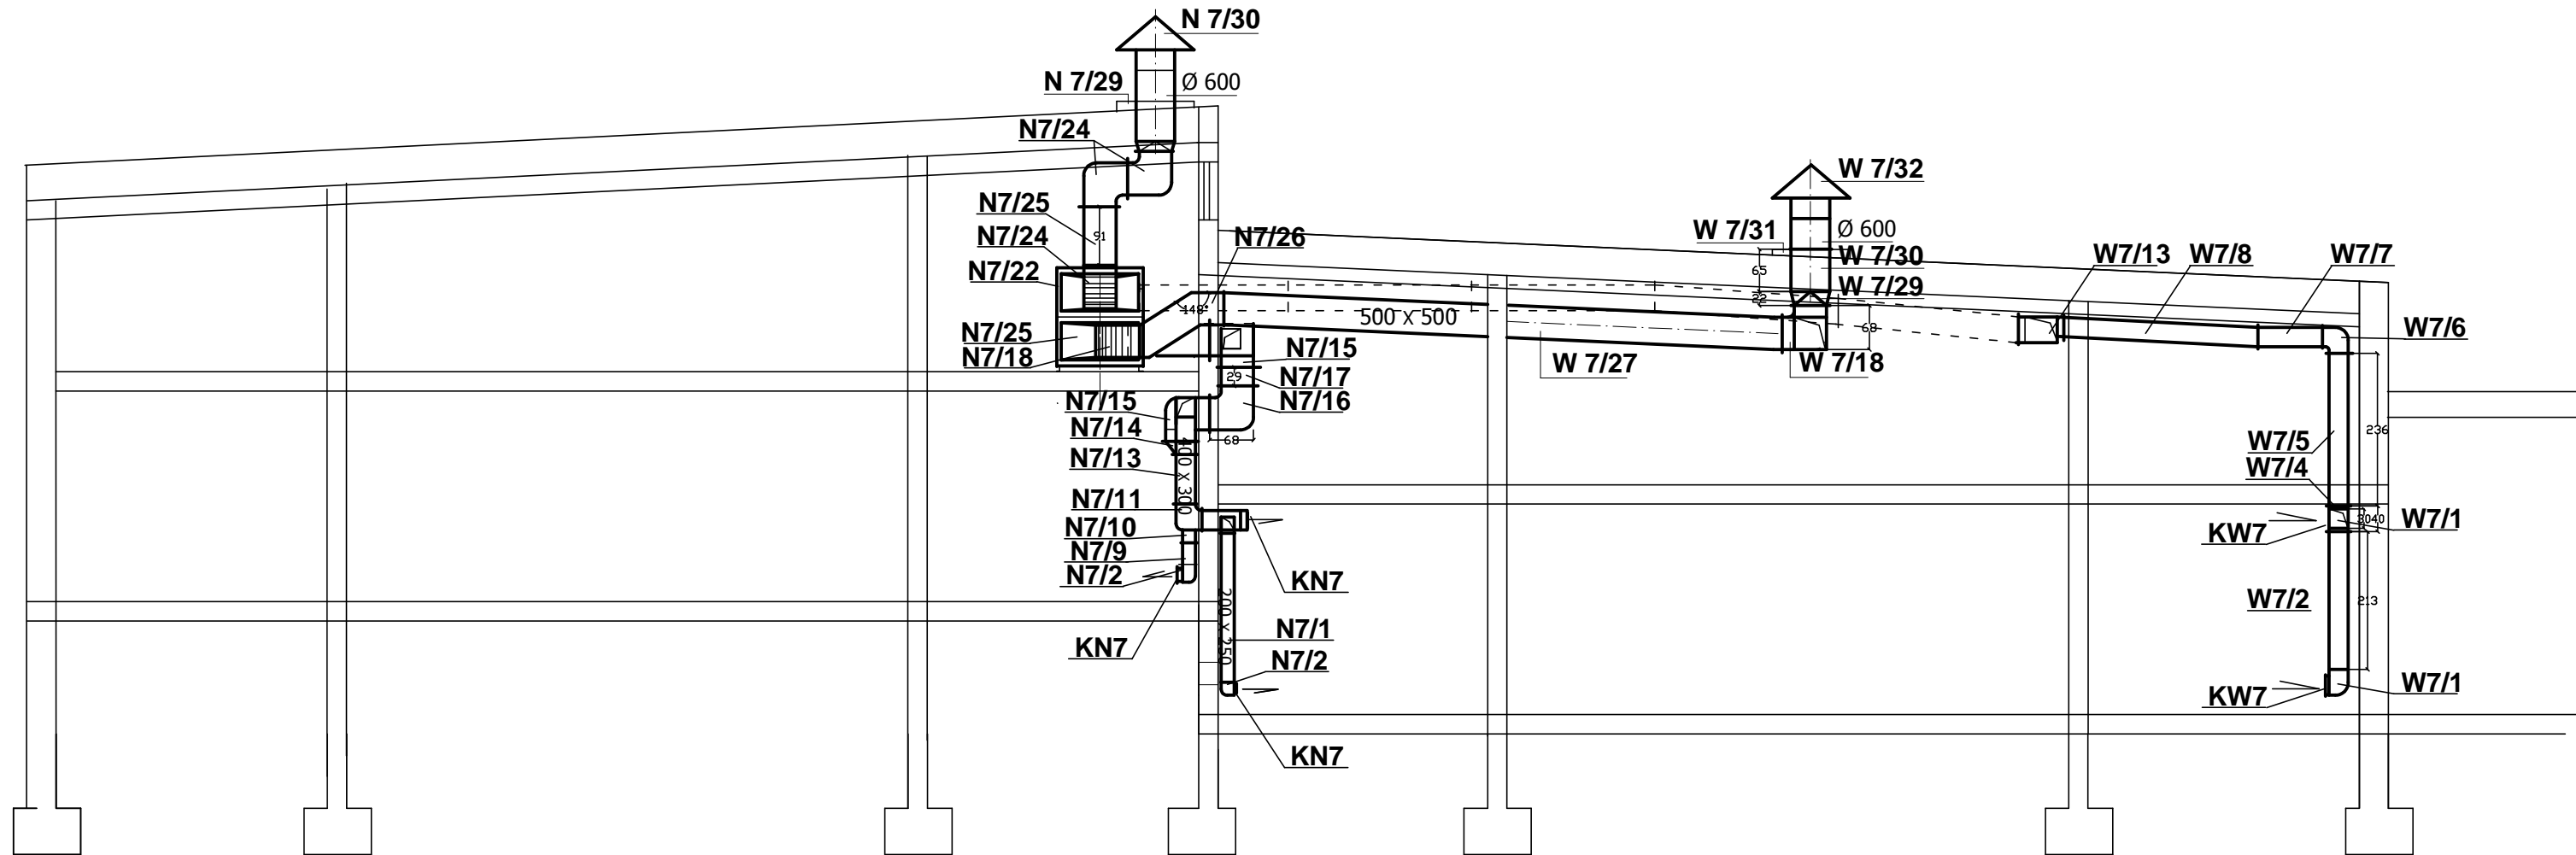

PRZEKRÓJ B-B

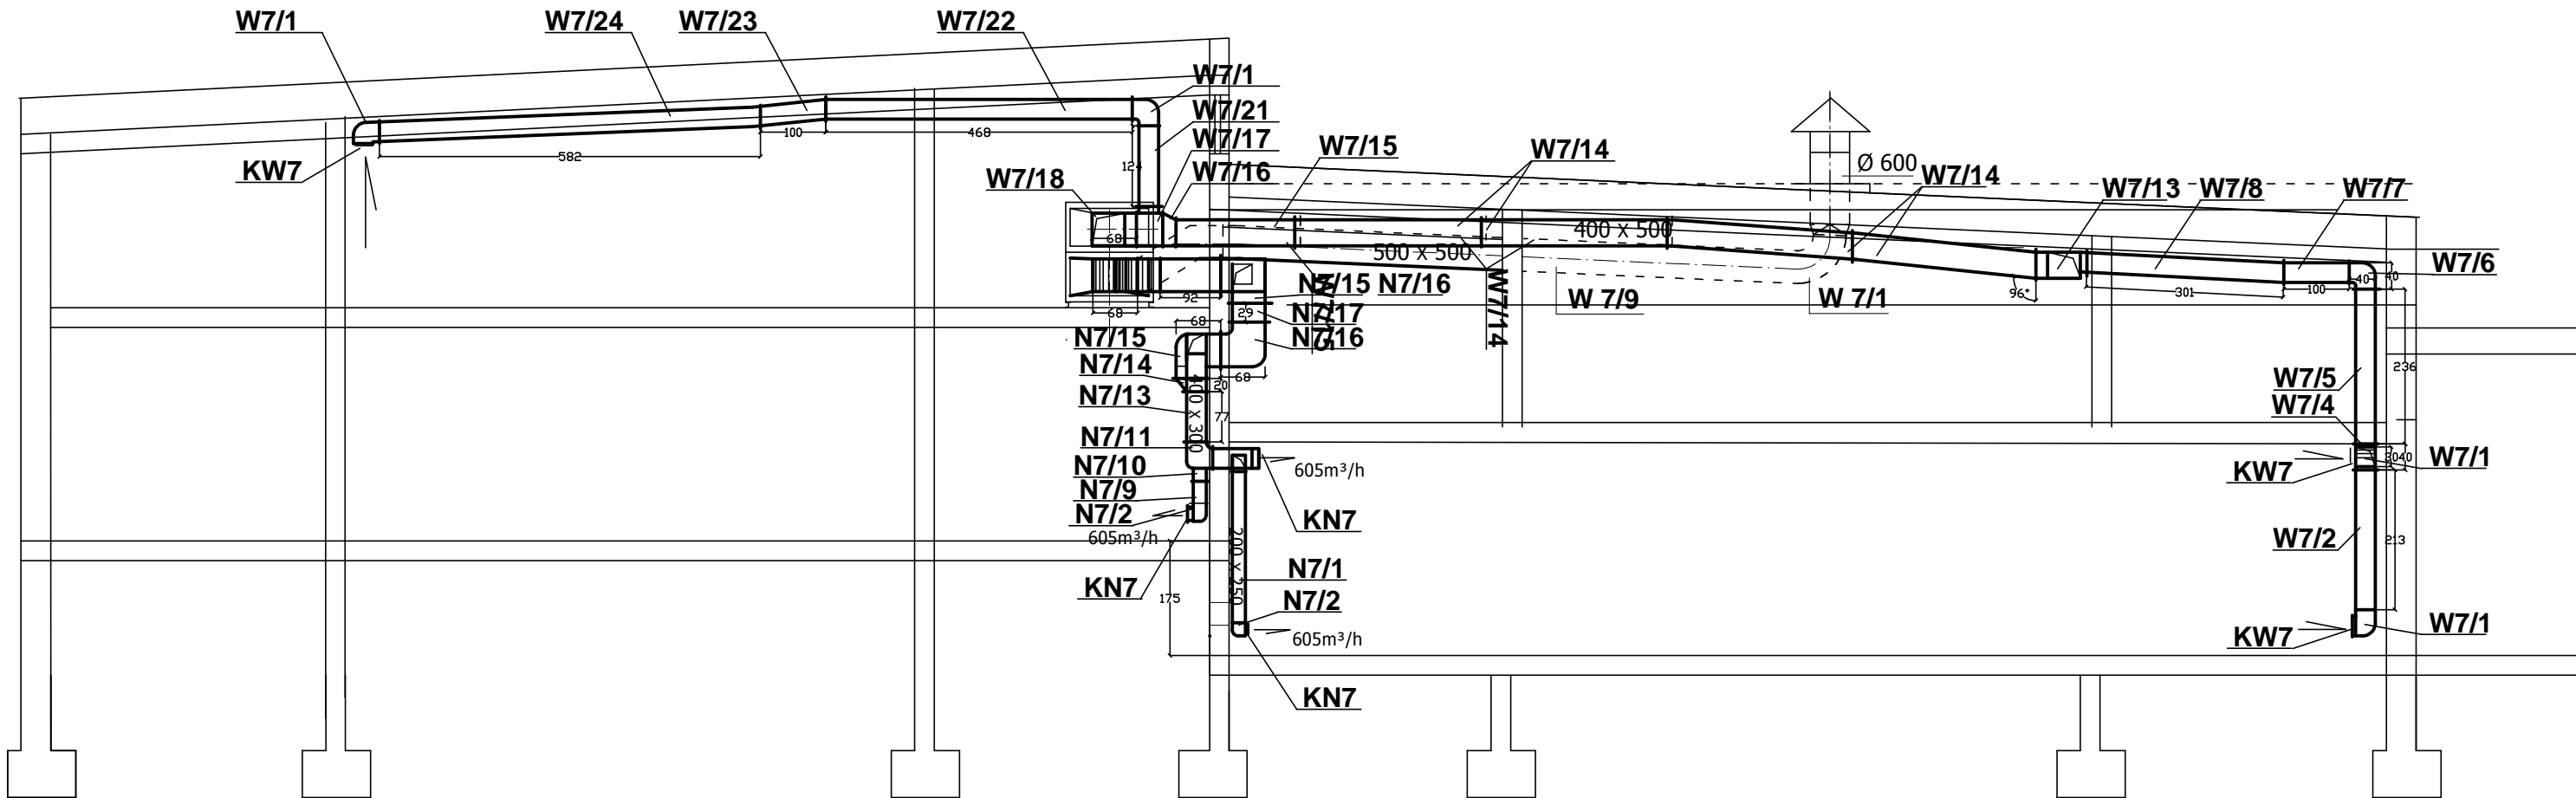

nazwa	PROJEKT PRZEBUDOWY ŚCIAN ZEWNĘTRZNYCH ORAZ DACHU BUDYNKU SP ZOZ WSPR W BIAŁYMSTOKU Z ROZBIÓRKĄ CZĘŚCI ŚWIEŁIKÓW DACHOWYCH WRAZ Z BUDOWĄ INSTALACJI WENTYLACJI MECHANICZNEJ	
adres inwestycji	ul. Pogodna 22 15-254 Białystok	data 26.04.2017
Inwestor	SP ZOZ Wojewódzkiej Stacji Pogotowia Ratunkowego w Białymstoku ul. Poleska 89, 15-874 Białystok	skala 1:100
nazwa rysunku	PRZEKRÓJ B-B i C-C INSTAL. NAWIEWNO-WYWIEWNEJ GARAŻU	nr rys. 14
branża sanitarna	Imię i nazwisko	podpis
projektant	mgr inż. Barbara Stempniak BŁ-83/87; BŁ-23/90	