

MAGAZYN

WC

A

52 - biuro korytarz

53 - biuro korytarz

57 - biuro kierownik

51 - biuro korytarz

56 - biuro dział rozliczeń

58 - biuro pomieszczenie 4

58 - biuro zastępca kierownik

59 - biuro pracownia nadzoru

60 - biuro kbp

54 - biuro gospodarcze

55 - biuro wc

61 - biuro sala obrad

KOMUNIKACJA


WIATROLAP
KOMUNIKACJA

MAGAZYN BIURA

14 - pom. dezynfekcji sprzętu
15 - toaletka/odpisy

WULKANIZACJA

A

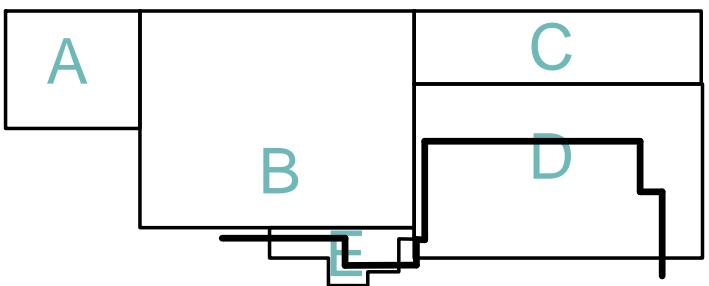

| | | | |
|------------------|---|-------|------------|
| nazwa | PROJEKT PRZEBUDOWY ŚCIAN ZEWNĘTRZNYCH ORAZ DACHU BUDYNKU SP ZOZ WSPR W BIAŁYMSTOKU Z ROZBIÓRKĄ CZĘŚCI ŚWIETLIKÓW DACHOWYCH WRAZ Z BUDOWĄ INSTALACJI WENTYLACJI MECHANICZNEJ | | |
| adres inwestycji | ul. Pogodna 22 15-254 Białystok | data | 26.04.2017 |
| Inwestor | SP ZOZ Wojewódzkiej Stacji Pogotowia Ratunkowego w Białymstoku ul. Poleska 89, 15-874 Białystok | skala | 1:100 |
| nazwa rysunku | RZUT INSTAL. WENTYLACJI NAWIEWNO -WYWIEWNEJ NA PATERZE GARAZU | | nr rys. 11 |
| branża sanitarna | Imię i nazwisko | | podpis |
| projektant | mgr inż. Barbara Stępniaik BL-83/87; BL-23/90 | | |