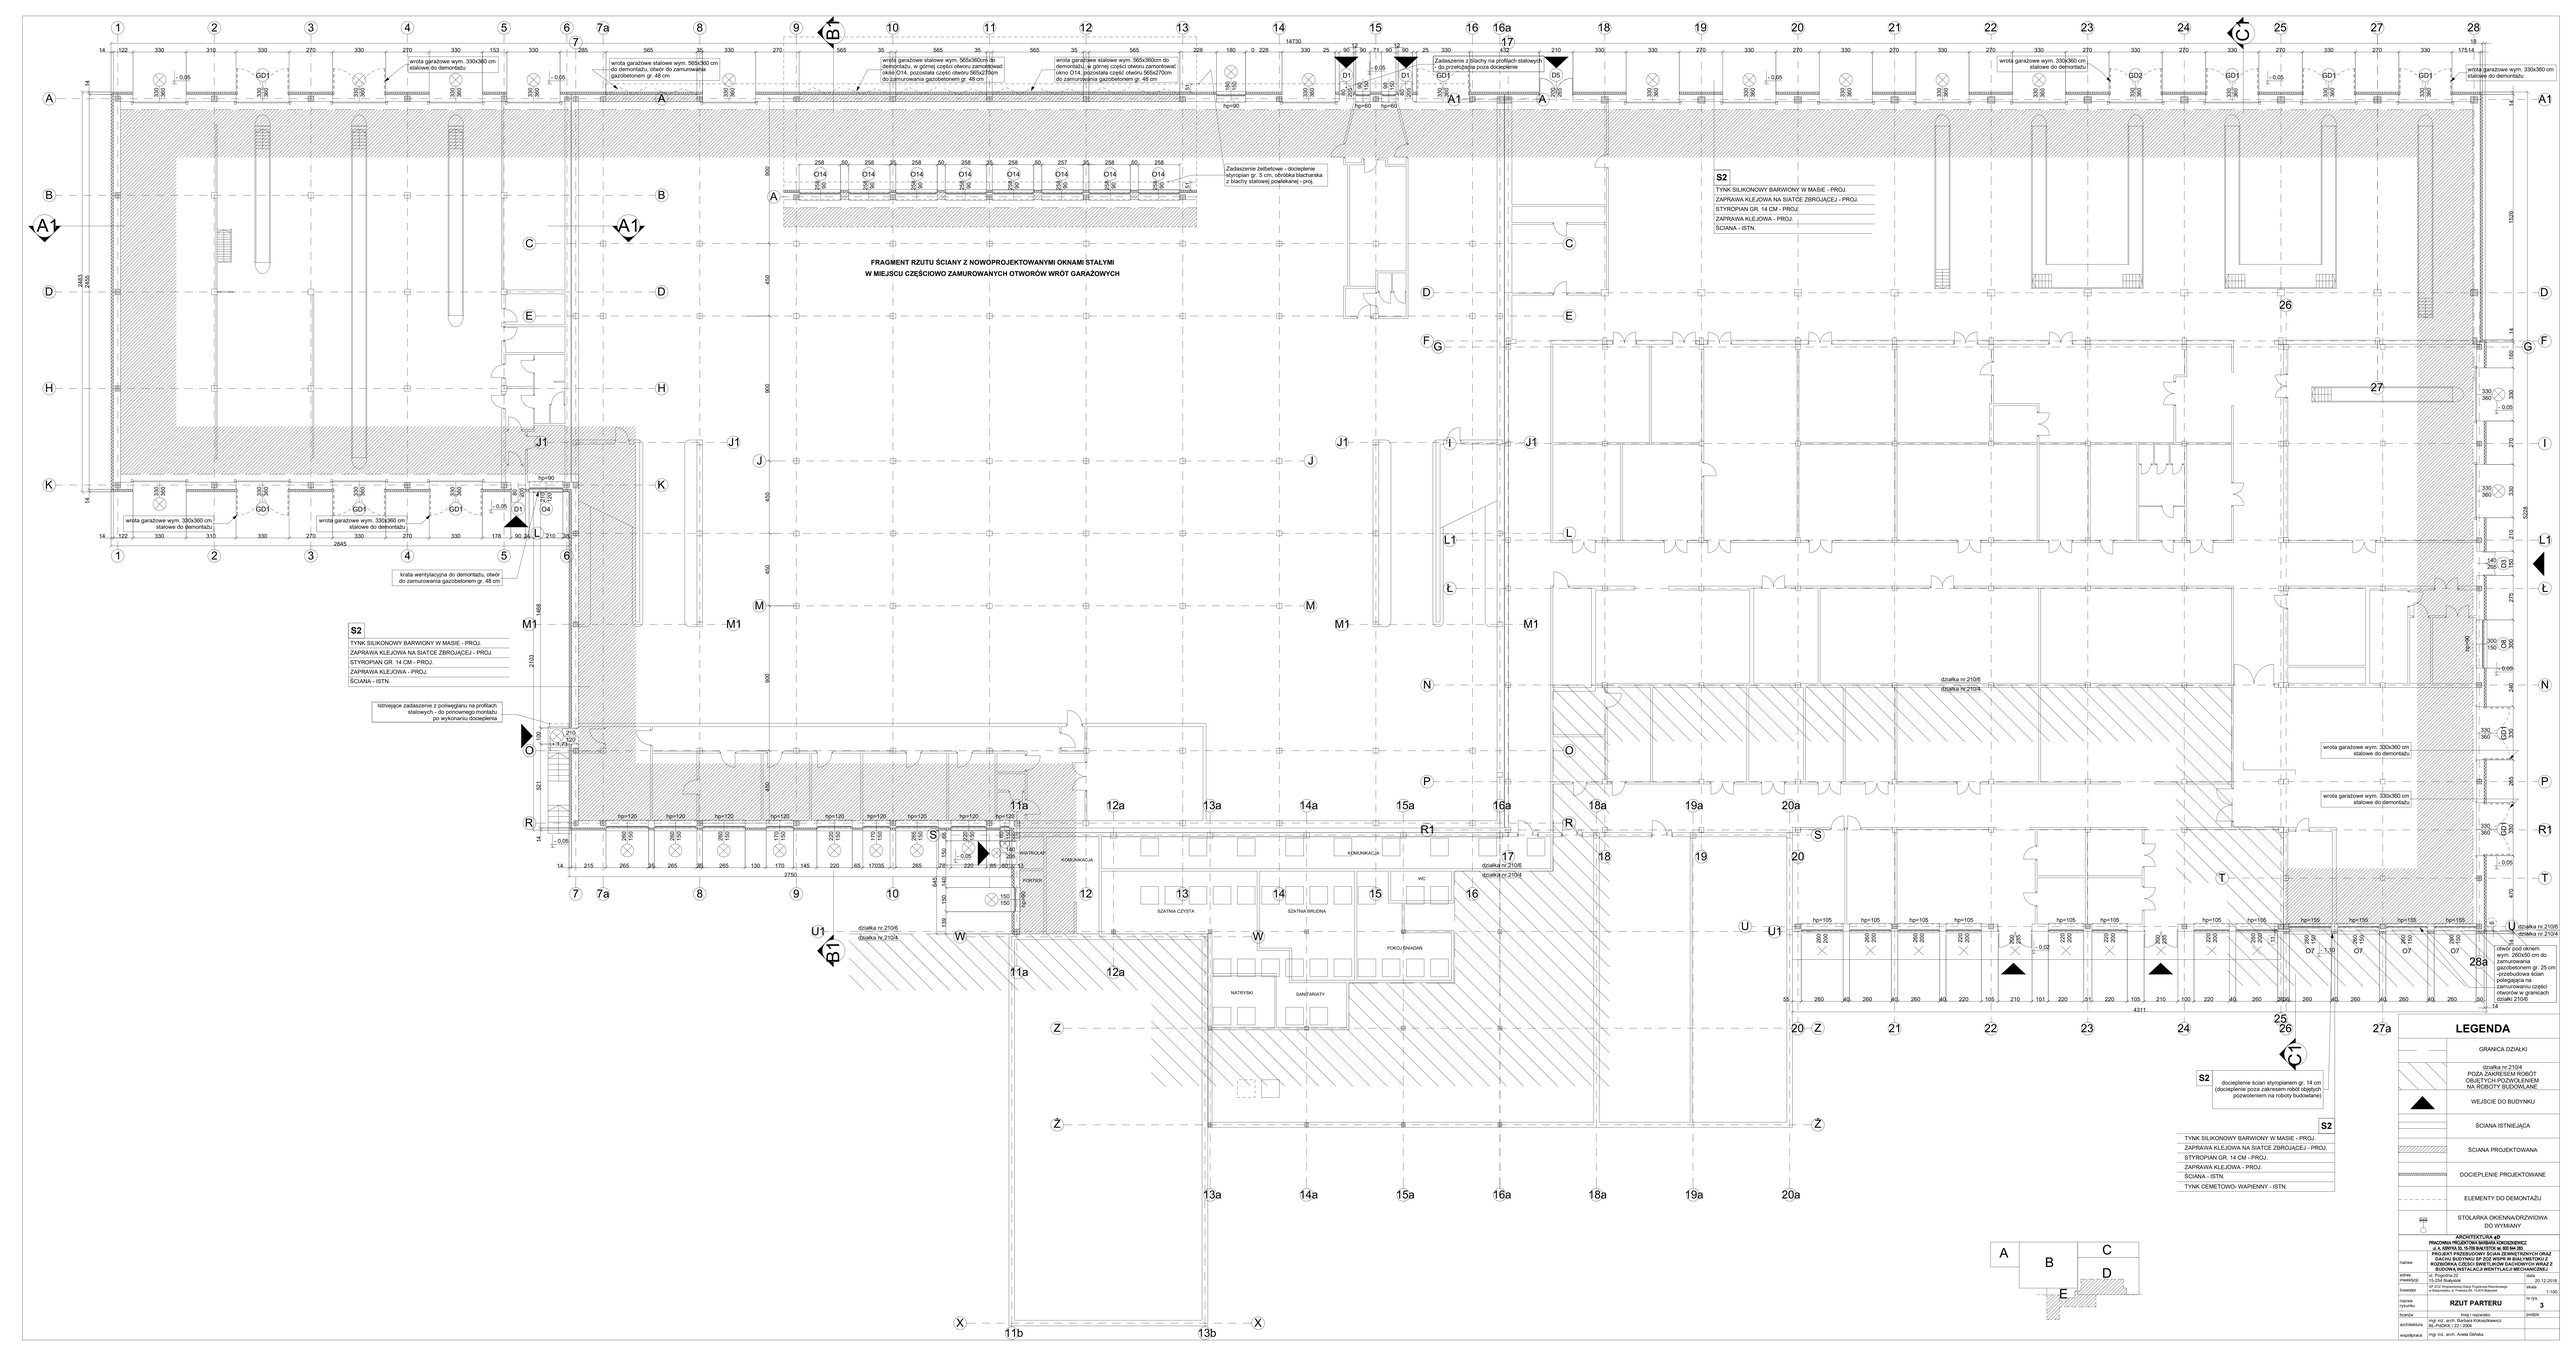
FRAGMENT RZUTU ŚCIANY Z NOWOPROJEKTOWANYMI OKNAMI STAŁYMI
W MIEJSCU CZĘŚCIOWO ZAMUROWANYCH OTWORÓW WRÓT GARAŻOWYCH
wrota garażowe wym. 330x360 cm stalowe do demontażu
wrota garażowe stalowe wym. 565x360 cm do demontażu, otwór do zamurowania gazobetonem gr. 48 cm
wrota garażowe stalowe wym. 565x360cm do demontażu, w górnej części otworu zamontować okno O14, pozostała część otworu 565x270cm do zamurowania gazobetonem gr. 48 cm
wrota garażowe stalowe wym. 565x360cm do demontażu, w górnej części otworu zamontować okno O14, pozostała część otworu 565x270cm do zamurowania gazobetonem gr. 48 cm
Zadaszenie żelbetowe - docieplenie styropian gr. 5 cm, obróbka blacharska z blachy stalowej powlekanej - proj.
Zadaszenie z blachy na profilach stalowych - do przekrycia poza dociepleniem
wrota garażowe wym. 330x360 cm stalowe do demontażu
wrota garażowe wym. 330x360 cm stalowe do demontażu
wrota garażowe wym. 330x360 cm stalowe do demontażu
wrota garażowe wym. 330x360 cm stalowe do demontażu
krata wentylacyjna do demontażu, otwór do zamurowania gazobetonem gr. 48 cm
istniejące zadaszenie z poliwęglanu na profilach stalowych - do ponownego montażu po wykonaniu dociepleniu
S2
TYNK SILIKONOWY BARWIONY W MASIE - PROJ.
ZAPRAWA KLEJOWA NA SIATCE ZBROJĄCEJ - PROJ.
STYROPIAN GR. 14 CM - PROJ.
ZAPRAWA KLEJOWA - PROJ.
ŚCIANA - ISTN.
S2
TYNK SILIKONOWY BARWIONY W MASIE - PROJ.
ZAPRAWA KLEJOWA NA SIATCE ZBROJĄCEJ - PROJ.
STYROPIAN GR. 14 CM - PROJ.
ZAPRAWA KLEJOWA - PROJ.
ŚCIANA - ISTN.
TYNK CEMETOWO- WAPIENNY - ISTN.
S2
docieplenie ścian styropianem gr. 14 cm (docieplenie poza zakresem robót objętych pozwoleniem na roboty budowlane)
otwór pod oknem wym. 260x50 cm do zamurowania gazobetonem gr. 25 cm - przebudowa ścian polegająca na zamurowaniu części otworów w granicach działki 210/6
działka nr 210/6
działka nr 210/4
SZATNIA CZYSTA
SZATNIA BRUDNA
KOMUNIKACJA
WC
POKÓJ ŚNIADAN
NATRYSKI
SANITARIATY
PORTIERNIA
SANITARIAT
KOMUNIKACJA
LEGENDA
GRANICA DZIAŁKI
działka nr 210/4
POZA ZAKRESEM ROBÓT OBJĘTYCH POZWOLENIEM NA ROBOTY BUDOWLANE
WEJŚCIE DO BUDYNKU
ŚCIANA ISTNIEJĄCA
ŚCIANA PROJEKTOWANA
DOCIEPLENIE PROJEKTOWANE
ELEMENTY DO DEMONTAŻU
STOLARKA OKIENNA/DRZWIOWA DO WYMIANY
ARCHITEKTURA 4D
PRACOWNIA PROJEKTOWA BARBARA KOKOSZKIEWICZ
ul. A. KRYKA 33, 15-758 BIAŁYSTOK tel. 609 944 355
PRZEBUDOWA BUDYNKU GARAŻOWEGO WRAZ Z ZADASZENIEM STACJI WAPNIENIA W DZIAŁ NR 210/6 ORAZ ROZBIÓRKA CZĘŚCI ŚWIETLNIKÓW DACHOWYCH WRAZ Z BUDOWĄ INSTALACJI WENTYLACJI MECHANICZNEJ
adres inwestycji: ul. Pogodna 22 15-365 Białystok
inwestor: OR ZOZ Województwa Dwa Przychodnia Rehabilitacyjna w Białymstoku ul. Pogodna 22, 15-365 Białystok
data: 20.12.2018
skala: 1:100
nr rys.: 3
nazwa rysunku: RZUT PARTERU
branża: arch.
arch.: mgr inż. arch. Barbara Kokoszkiewicz IA.-PODK./ 22 / 2004
współpraca: mgr inż. arch. Aneta Gliniska
podpis: