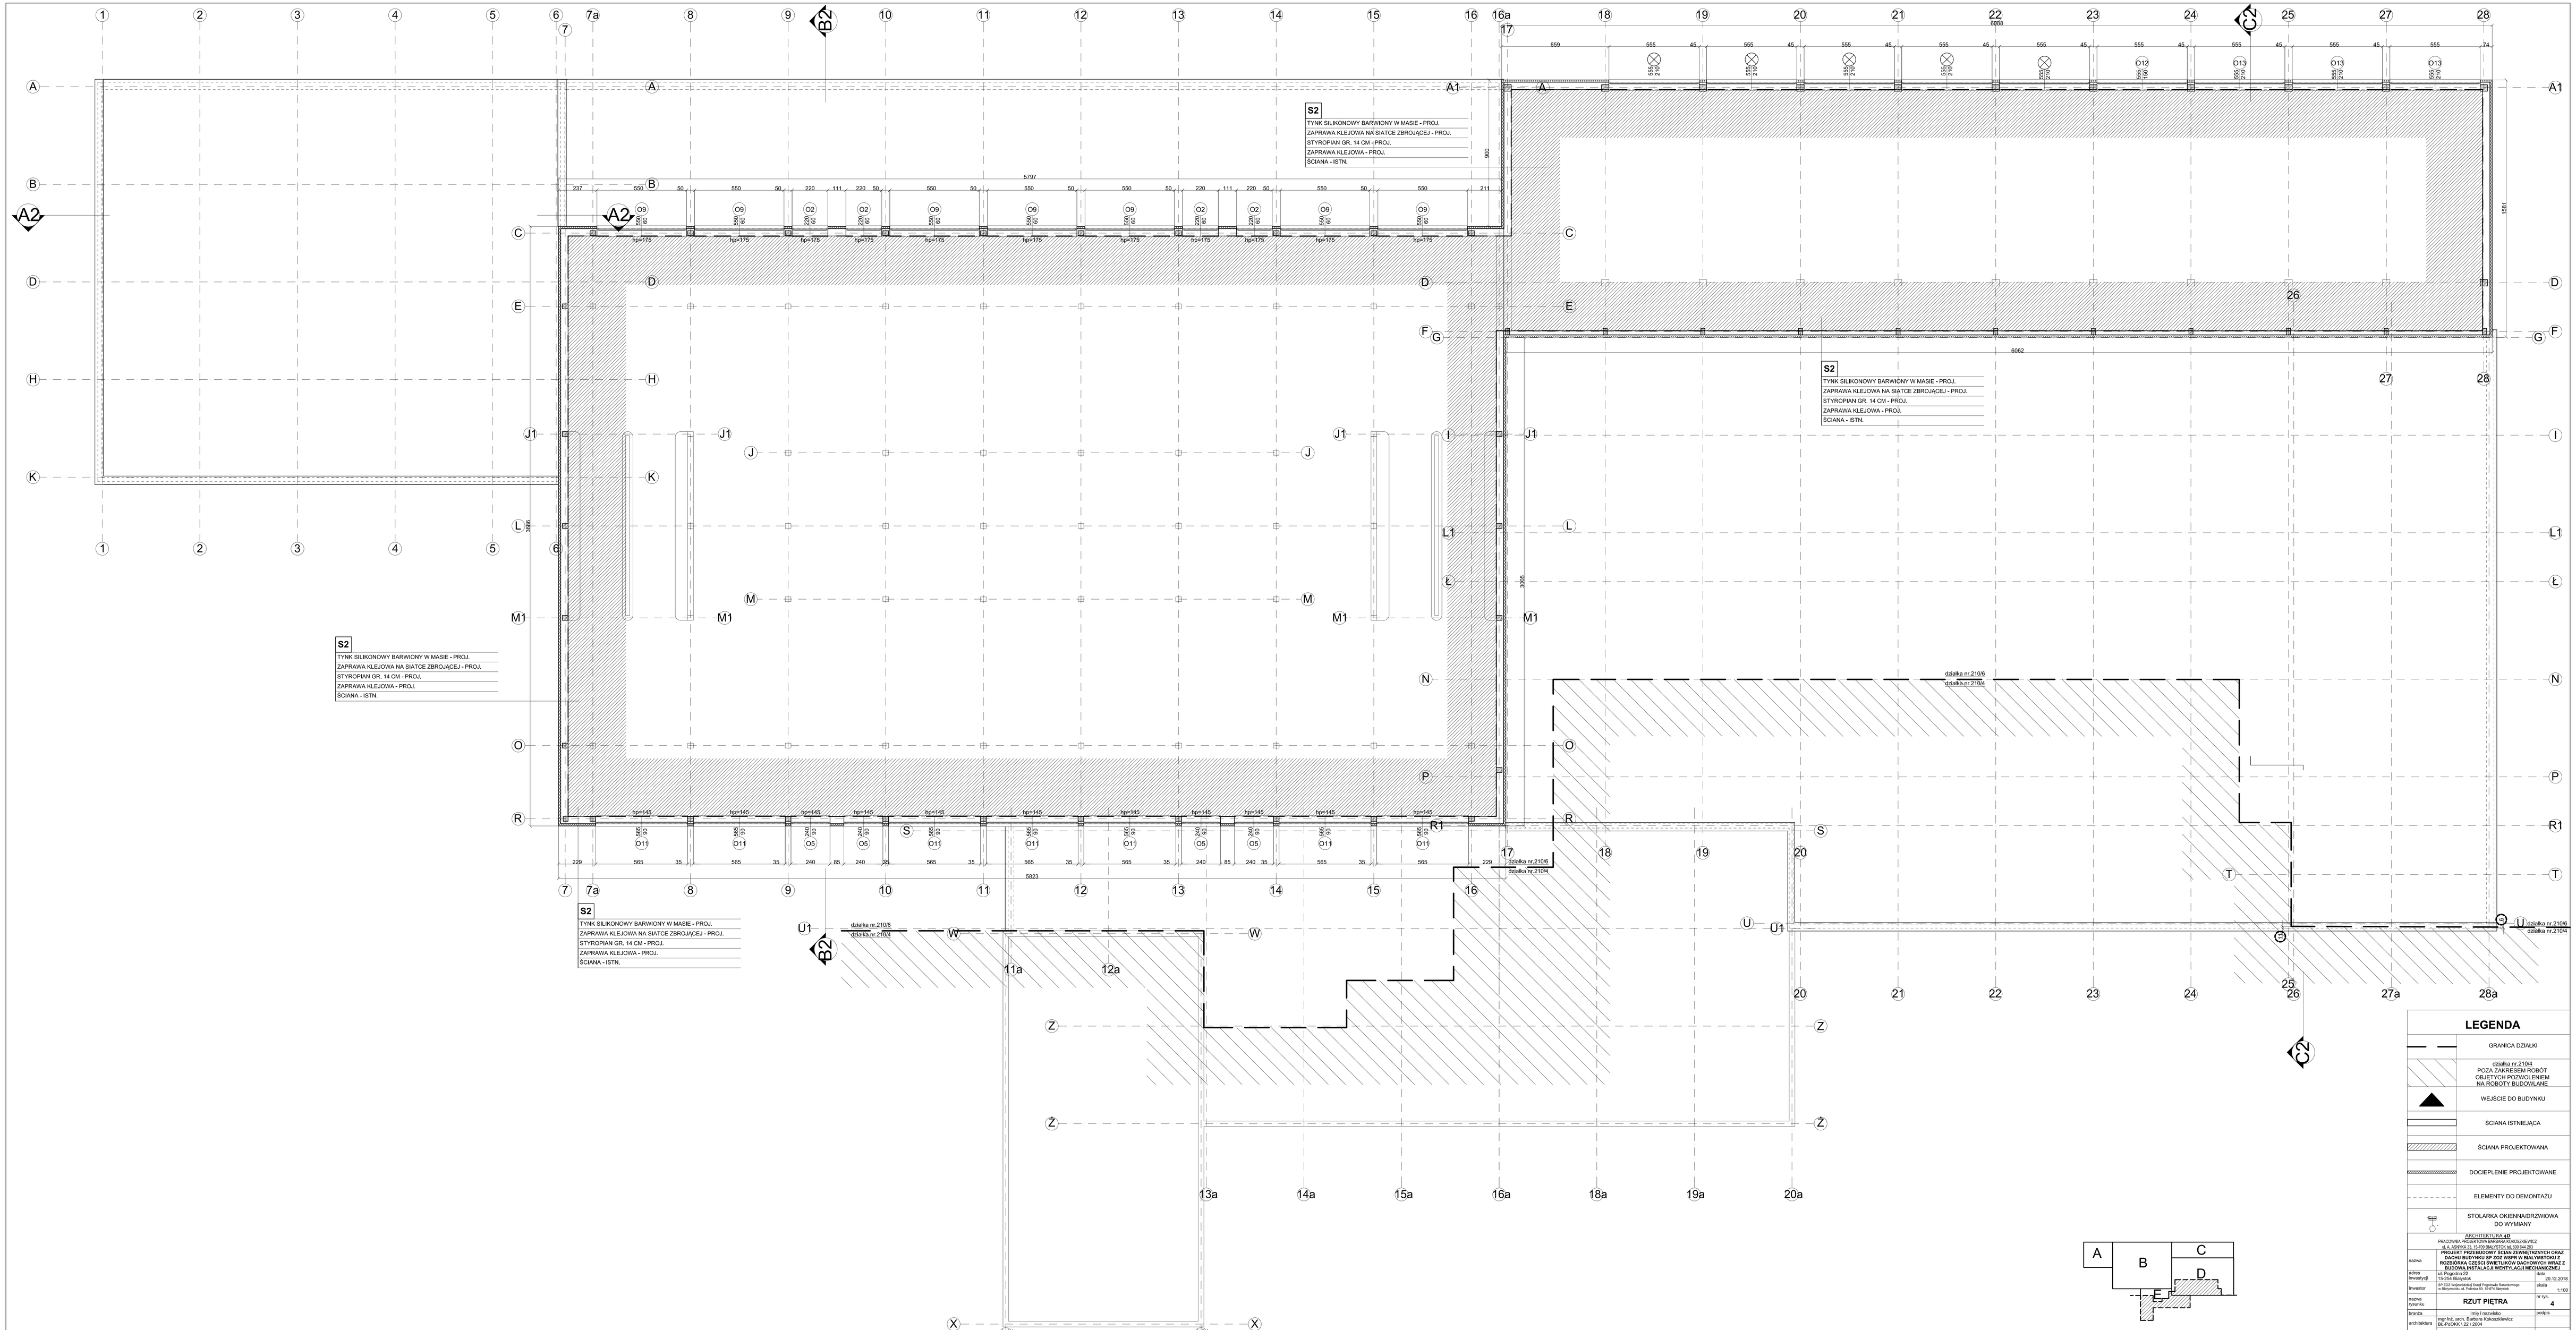
S2
TYNK SILIKONOWY BARWIONY W MASIE - PROJ.
ZAPRAWA KLEJOWA NA SIATCE ZBROJĄCEJ - PROJ.
STYROPIAN GR. 14 CM - PROJ.
ZAPRAWA KLEJOWA - PROJ.
ŚCIANA - ISTN.
działka nr 210/6
działka nr 210/4
LEGENDA
GRANICA DZIAŁKI
działka nr 210/4 POZA ZAKRESEM ROBÓT OBJĘTYCH POZWOLENIEM NA ROBOTY BUDOWLANE
WEJŚCIE DO BUDYNKU
ŚCIANA ISTNIEJĄCA
ŚCIANA PROJEKTOWANA
DOCIEPLENIE PROJEKTOWANE
ELEMENTY DO DEMONTAŻU
STOLARKA OKIENNA/DRZWIOWA DO WYMIANY
ARCHITEKTURA 4D
PRACOWNIA PROJEKTOWA BARBARA KOKOSZKIEWICZ
ul. A. ASNYKA 10, 15-294 BIAŁYSTOK, tel. 609 044 376,
PROJEKT PRZEBUDOWY ŚCIAN ZEWNĘTRZNYCH ORAZ DACHU BUDYNKU (P. DZ. WSPR W BIAŁYMSTOKU) Z ROZBIÓRKĄ CZĘŚCI ŚWIETLIKÓW DACHOWYCH WRAZ Z PRZEBUDOWĄ INSTALACJI WENTYLACJI MECHANICZNEJ
Rudnicka 15-254 Białystok
dz. 210/4 Obręb 0002 Białystok-Centrum
Inwestor: mgr Ewa Rudnicka, Rudnicka Przychodnia Stomatologiczna
Białystok, ul. Rudnicka 8b, 15-471 Białystok
RZUT PIĘTRA
Imię i nazwisko
mgr inż. arch. Barbara Kokoszkiewicz
BIŁ/PUOK/ LIZ./0004
mgr inż. arch. Aneta Głhska
podpis
data: 20.12.2018
skala: 1:100
nr rys.: 4