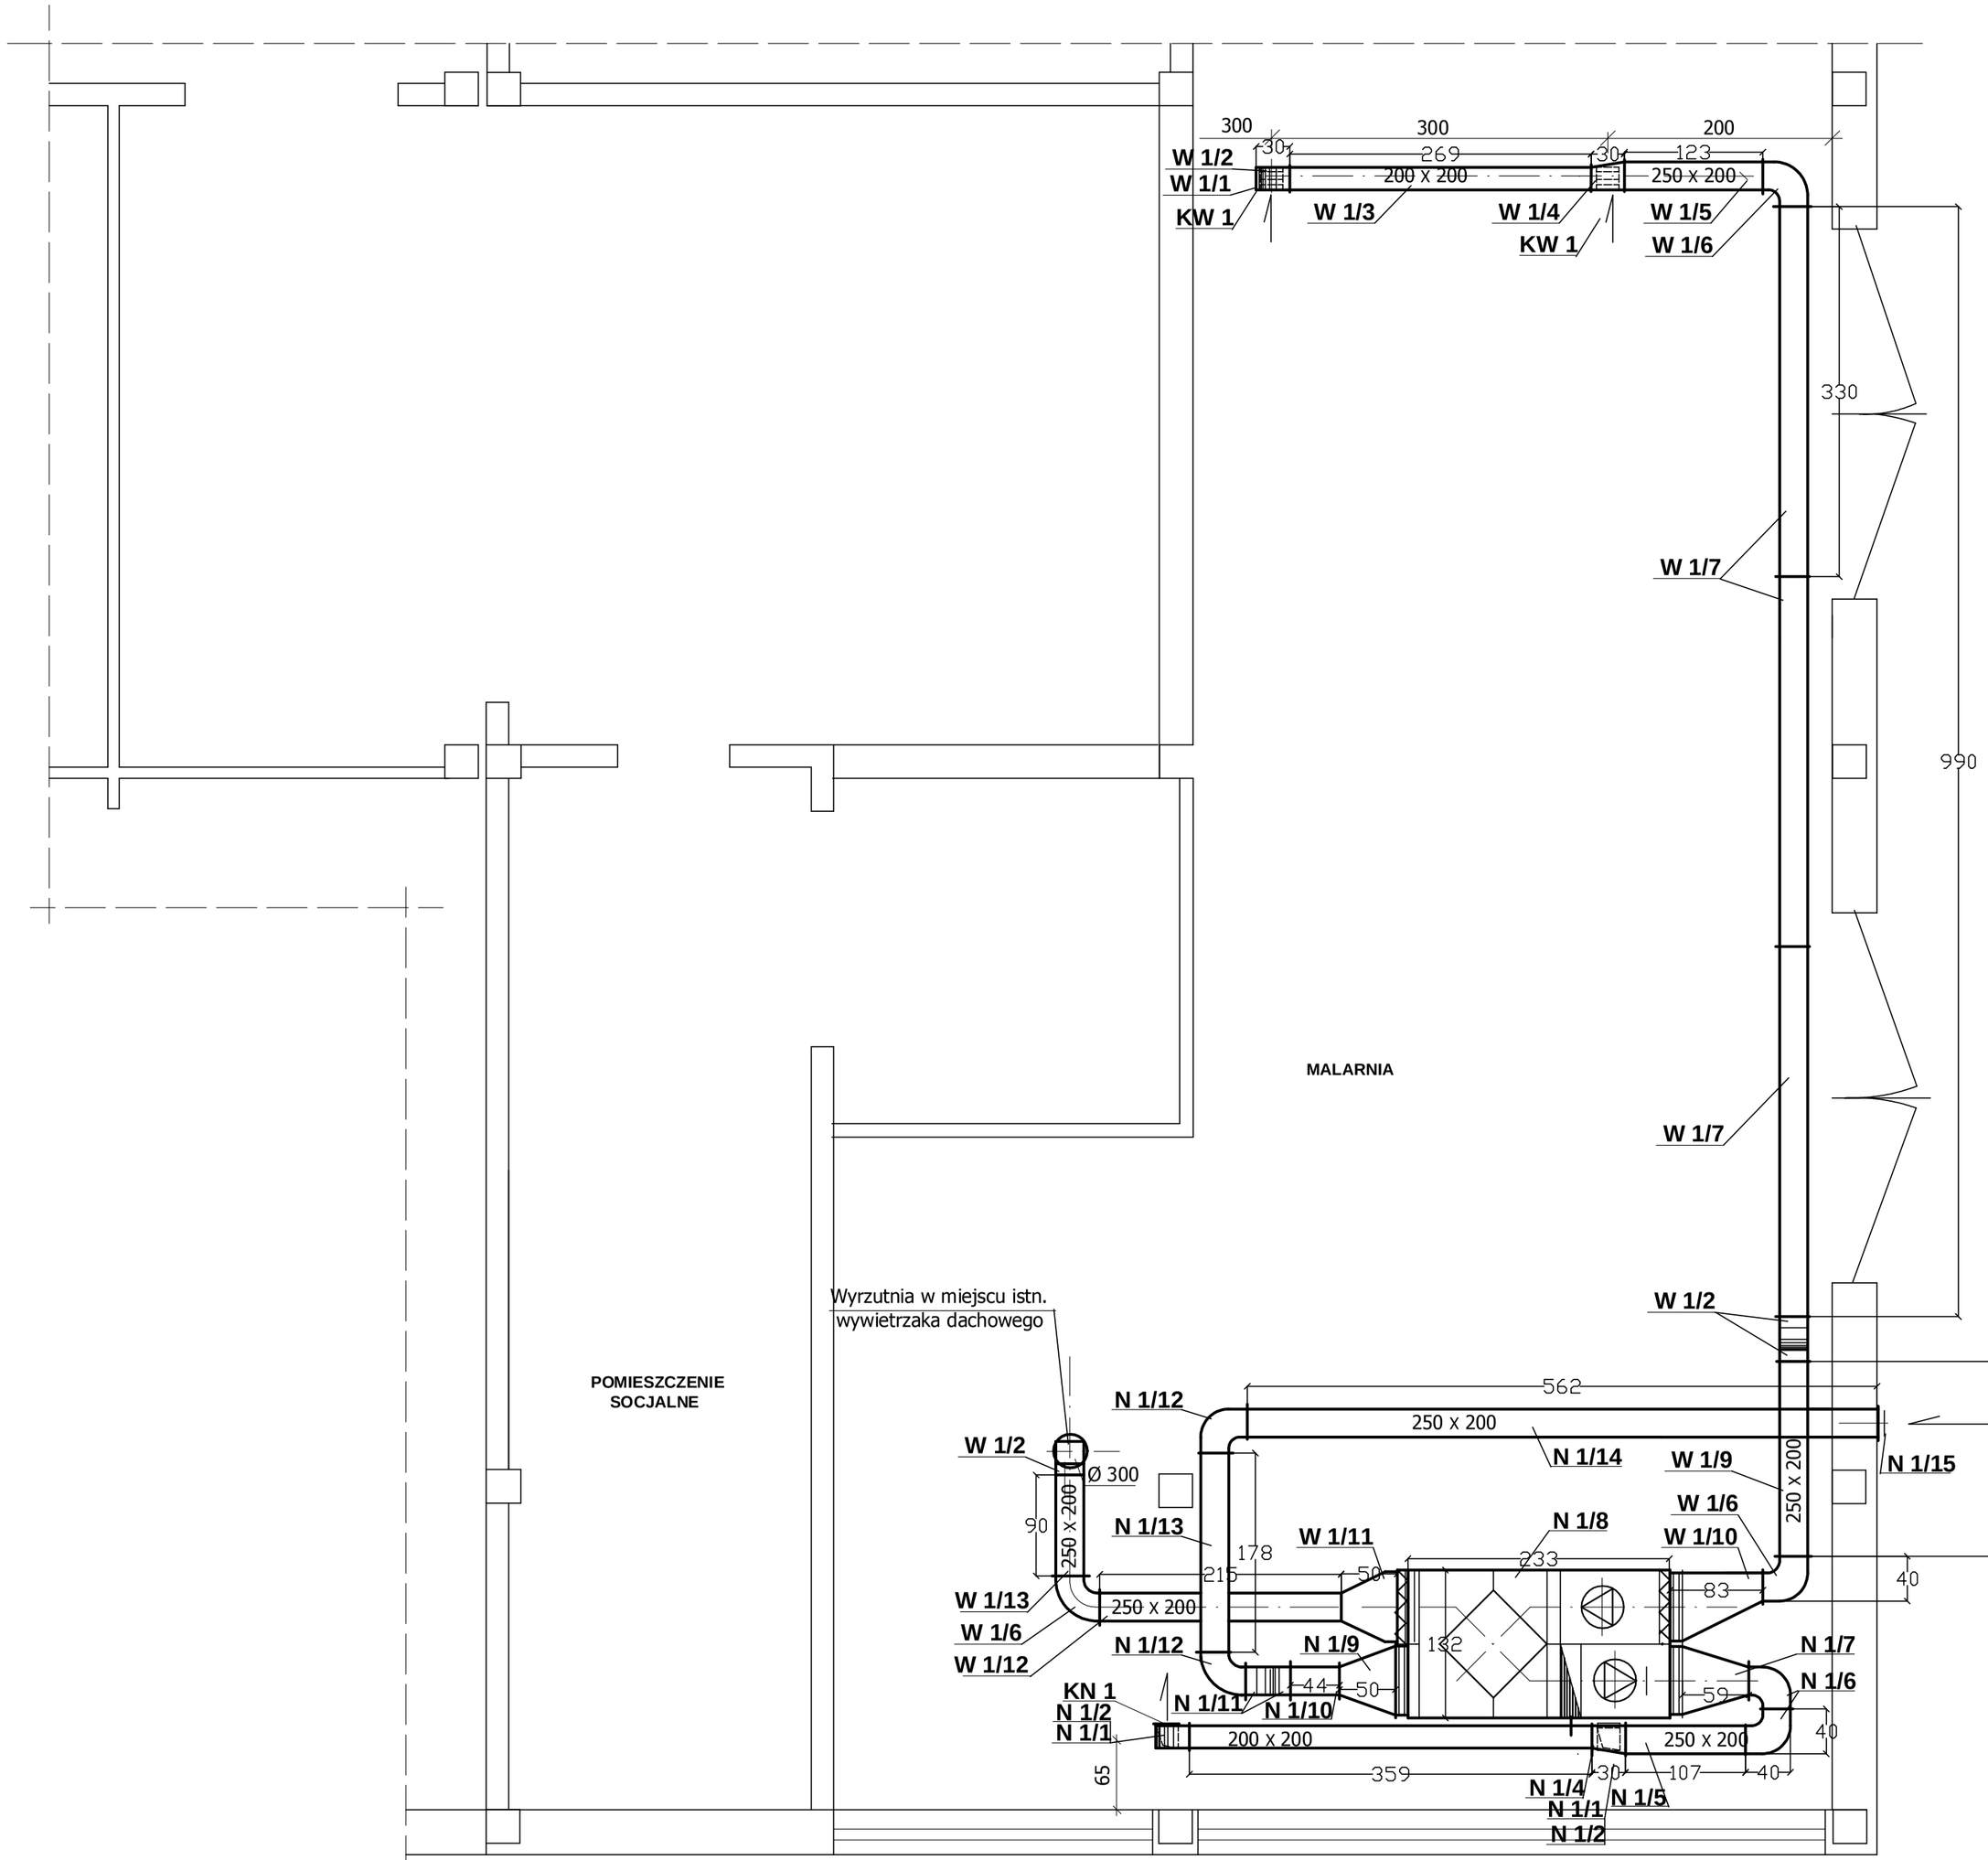

nazwa	**PROJEKT PRZEBUDOWY ŚCIAN ZEWNĘTRZNYCH ORAZ DACHU BUDYNKU SP ZOZ WSPR W BIAŁYMSTOKU Z ROZBIÓRKĄ CZĘŚCI ŚWIETLIKÓW DACHOWYCH WRAZ Z BUDOWĄ INSTALACJI WENTYLACJI MECHANICZNEJ**	
adres inwestycji	ul. Pogodna 22 15-254 Białystok	data 26.04.2017
Inwestor	SP ZOZ Wojewódzkiej Stacji Pogotowia Ratunkowego w Białymstoku ul. Poleska 89, 15-874 Białystok	skala 1:50
nazwa rysunku	**RZUT INSTAL. WENTYLACJI NAWIEWNO -WYWIEWNEJ W POMIESZCZENIU MALARNI**	nr rys. **1**
branża sanitarna	Imię i nazwisko	podpis
projektant	mgr inż. Barbara Stempniak Bł-83/87; Bł-23/90	