




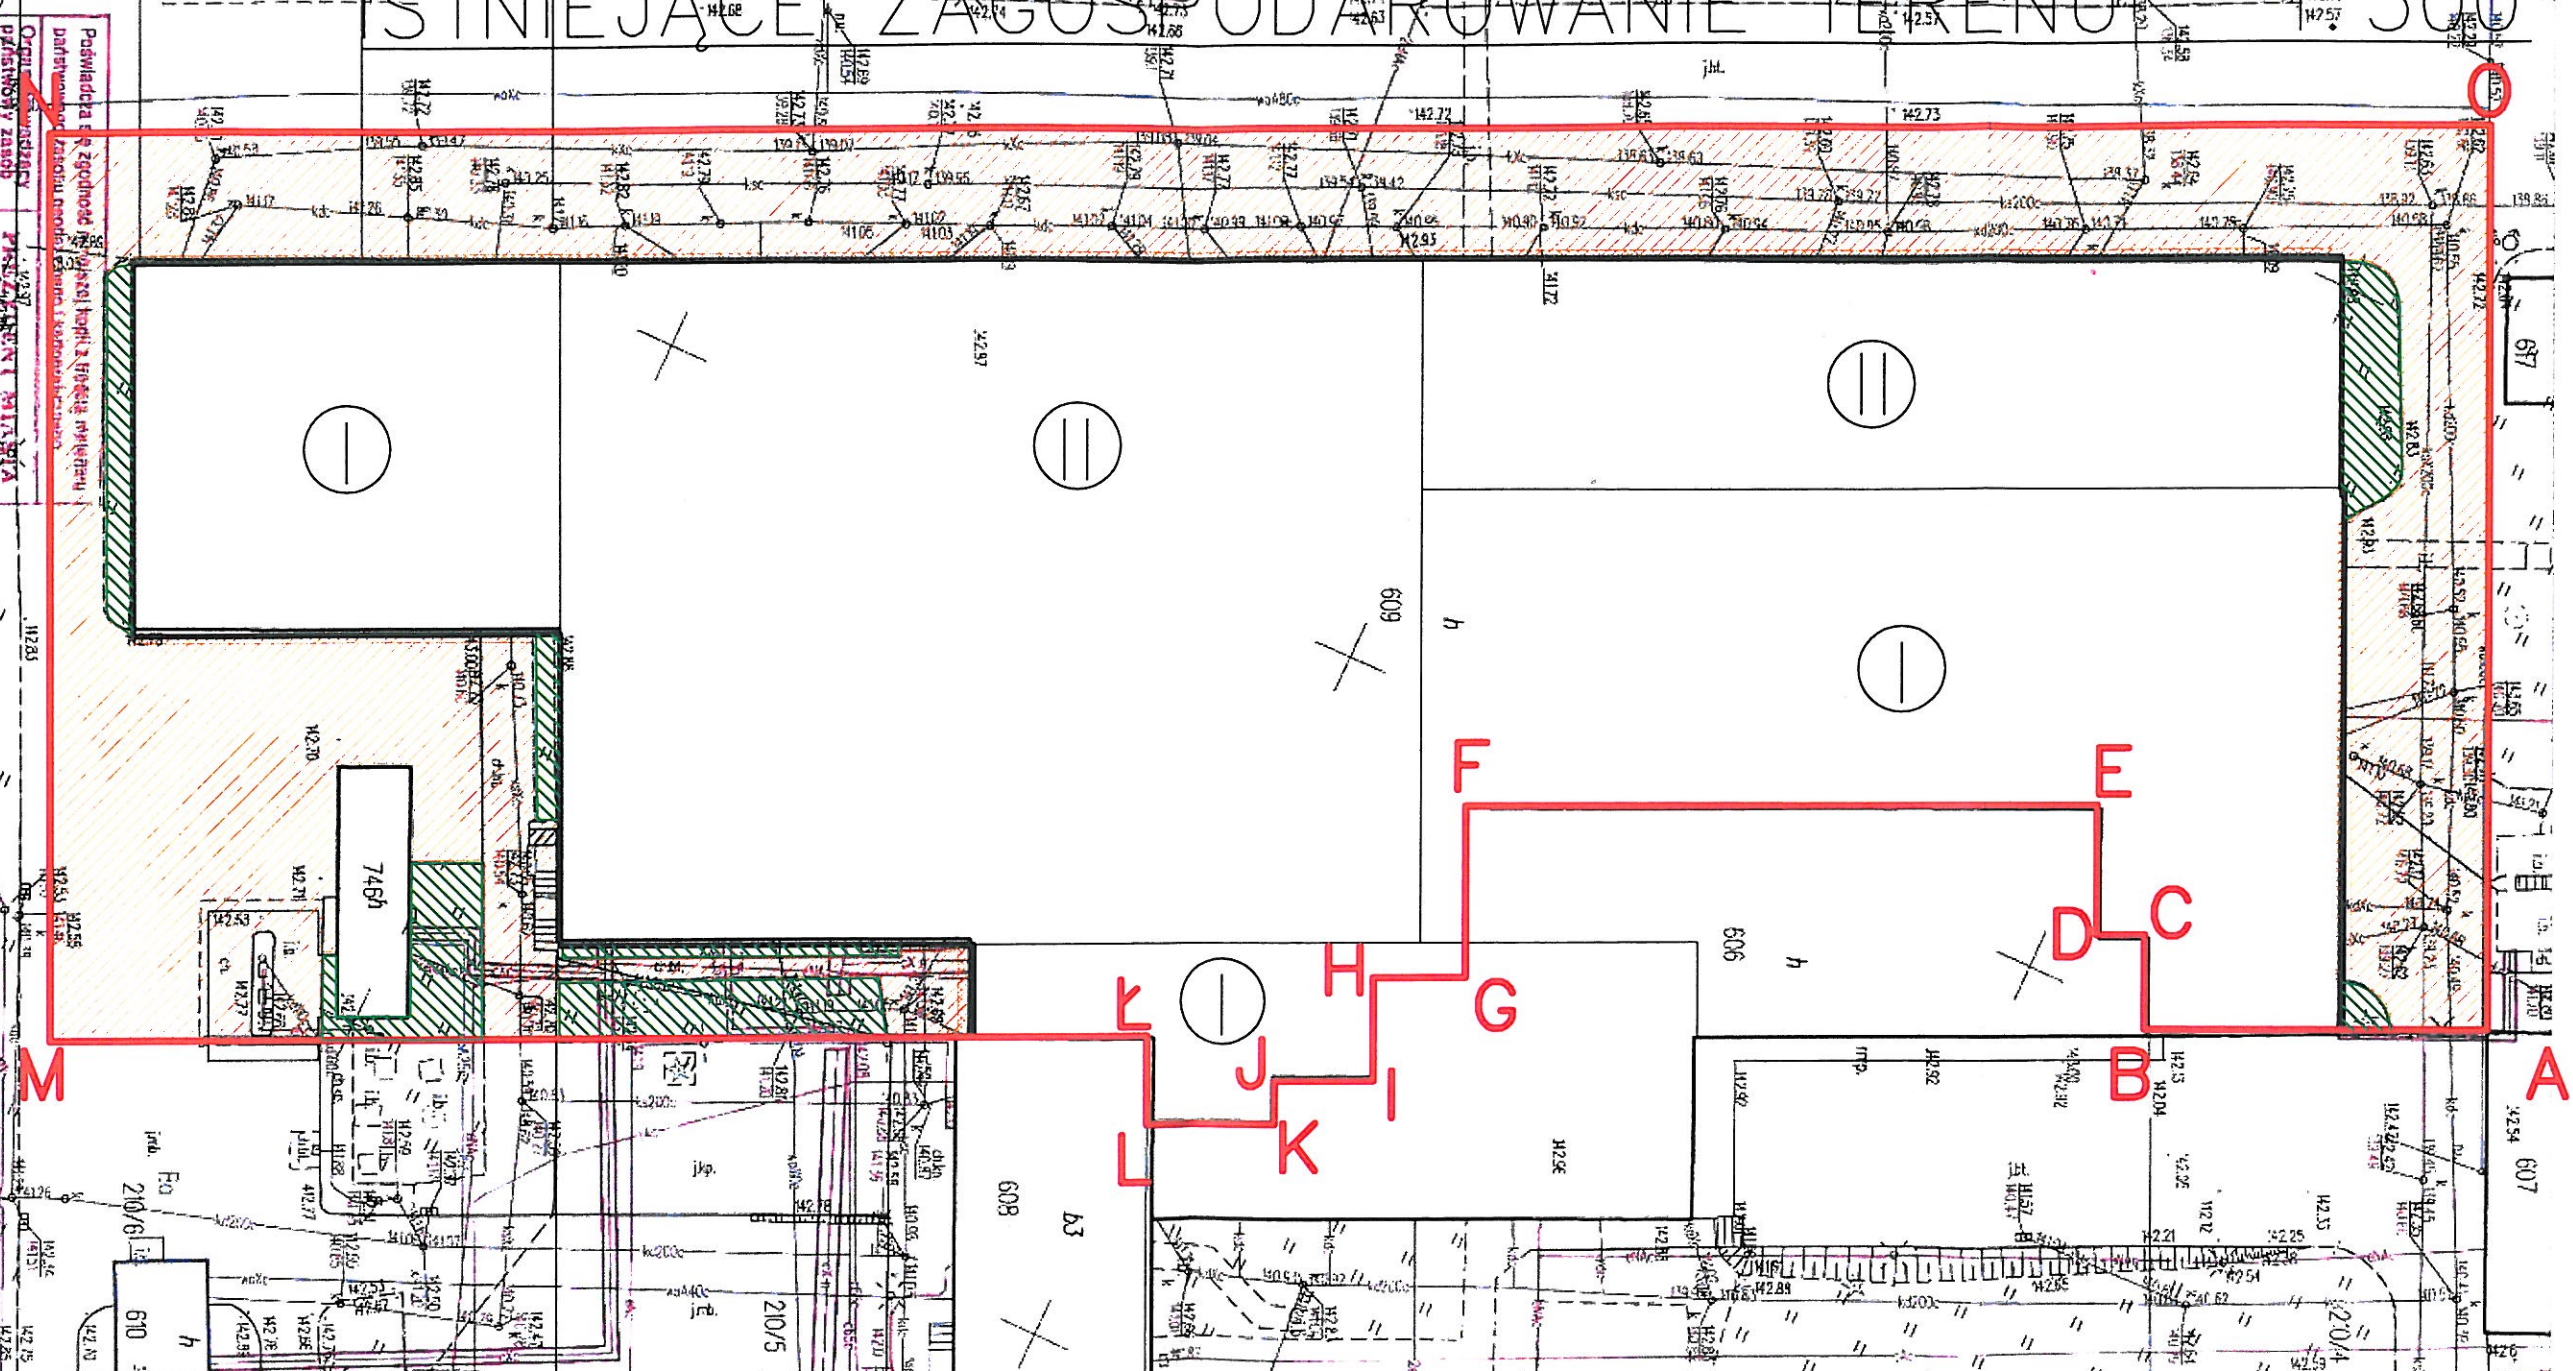

ISTNIEJĄCE ZAGOSPODAROWANIE TERENU 1:500



OZNACZENIA

- A-D-** ZAKRES OPRACOWANIA
-  DOCIEPLANY BUDYNEK
-  ISTNIEJĄCE UTWARDZENIE
-  PROJEKTOWANE UTWARDZENIE
-50cm OPASKA Z KOSTKI
BETONOWEJ WOKÓŁ BUDYNKU
-  POWIERZCHNIA
NIEUTWARDZONA

ARCHITEKTURA 4D			
PRACOWNIA PROJEKTOWA BARBARA KOKOSZKIEWICZ ul. A. ASNYKA 33, 15-709 BIAŁYSTOK tel. 600 644 283			
nazwa		PROJEKT PRZEBUDOWY ŚCIAN ZEWNĘTRZNYCH ORAZ DACHU BUDYNKU SP ZOZ WSPR W BIAŁYMSTOKU Z ROZBIÓRKĄ CZĘŚCI ŚWIELIKÓW DACHOWYCH WRAZ Z BUDOWĄ INSTALACJI WENTYLACJI MECHANICZNEJ	
adres inwestycji	ul. Pogodna 22 15-254 Białystok	data	20.12.2018 02.02.2017
inwestor	SP ZOZ Wojewódzkiej Stacji Pogotowia Ratunkowego w Białymstoku ul. Poleska 89, 15-874 Białystok	skala	1:500
nazwa rysunku	IST. ZAGOSPODAROWANIE TERENU		
branża	Imię i nazwisko		
architektura	mgr inż. arch. Barbara Kokoszkiewicz BŁ-PdOKK \ 22 \ 2004		
współpraca	mgr inż. arch. Aneta Glińska		
			nr rys. 1
			podpis 

Spis treści:
23 LUT. 2017