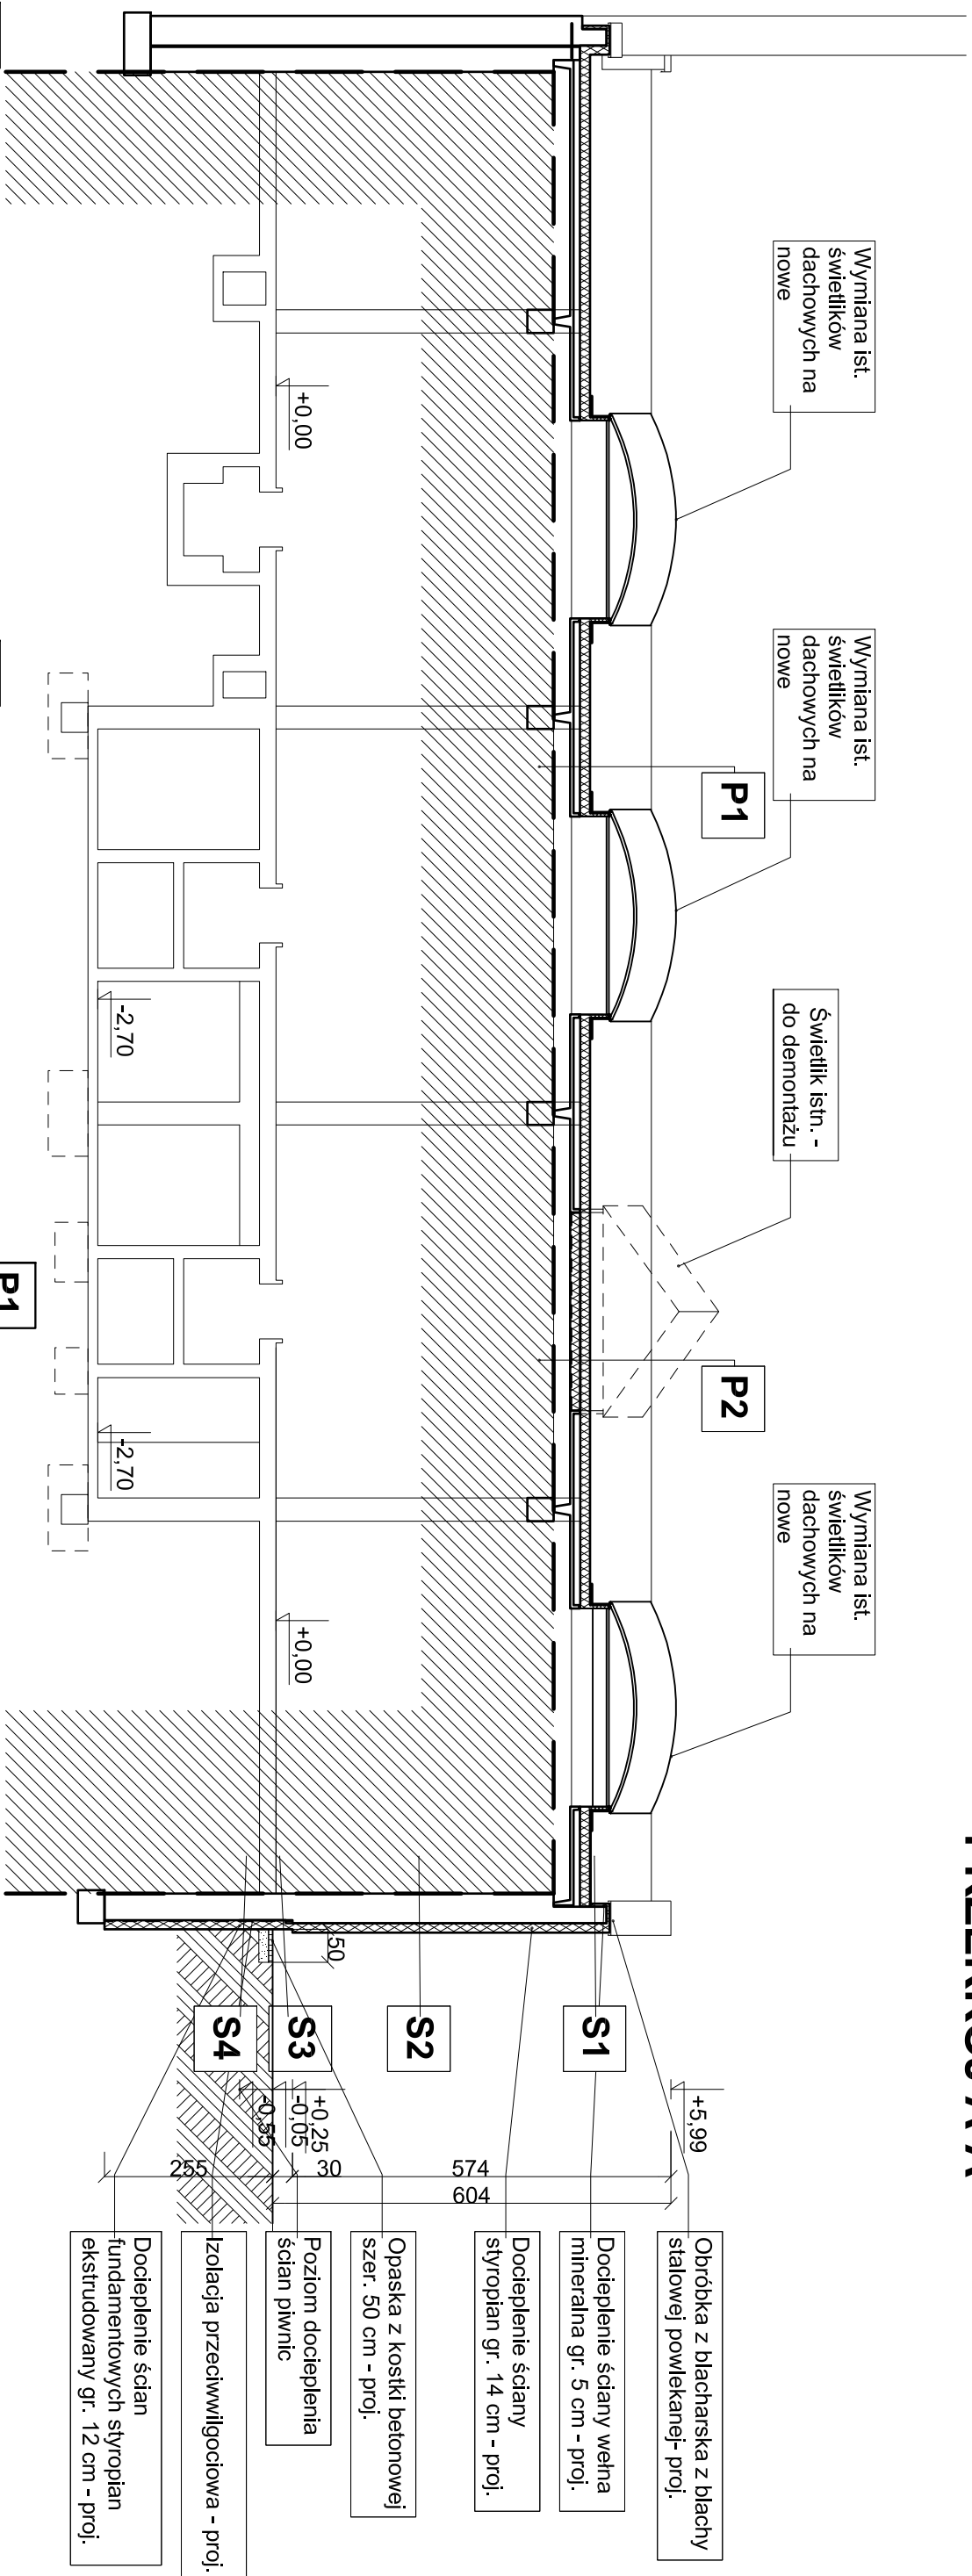


## PRZEKRÓJ A-A

 


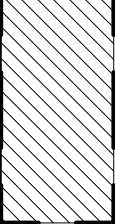




<b>S1</b>	TYNKG SILIKONOWY BARWIONY W MASIE - PROJ. ZAPRAWA KLEJOWA NA SIATCE ZBROJĄCEJ - PROJ. STYROPIAN GR. 14 CM - PROJ. ZAPRAWA KLEJOWA - PROJ. ŚCIANA - ISTN. ZAPRAWA KLEJOWA - PROJ. WĘGNA MINERALNA GR. 5 CM - PROJ. ZAPRAWA KLEJOWA NA SIATCE ZBROJĄCEJ - PROJ. TYNKG SILIKONOWY BARWIONY W MASIE - PROJ.
<b>S2</b>	TYNKG SILIKONOWY BARWIONY W MASIE - PROJ. ZAPRAWA KLEJOWA NA SIATCE ZBROJĄCEJ - PROJ. STYROPIAN GR. 14 CM - PROJ. ZAPRAWA KLEJOWA - PROJ. ŚCIANA - ISTN. TYNKG CEMENTOWO-WAPIENNY - ISTN.

<b>S3</b>	TYNISK MOZAIKOWY - PROJ. ZAPRAWA KLEJOWA NA SIATCE ZBROJĄCEJ - PROJ. STYROPIAN EKSTRUROWANY GR. 12 CM - PROJ. ZAPRAWA KLEJOWA - PROJ. IZOLACJA PRZECIWWILGOCIOWA - PROJ. ŚCIANA - ISTN.
-----------	--

P2
PAPA TERM. WIERZCHNIEGO KRYCIA - PROJ.
PAPA PODKLADOWA - PROJ.
STYROPAPA GR. 18 CM - PROJ.
IZOLACJA PRZECIWWILGOCIOWA - PROJ.
BLACHA FALISTA - PROJ.

<b>S4</b>	<p>STYROPIAN EKSTRUROWANY GR. 12 CM - PROJ.</p> <p>IZOLACJA PRZECIWWILGOCIOWA - PROJ.</p> <p>ŚCIANA - ISTN.</p>
-----------	---

P1	
PAPA TERMOZGRZEWALNA WIERZCHNIEGO KRYCIA - PROJ.	
PAPA PODKLADOWA - PROJ.	
STYROPAPA GR. 18 CM - PROJ.	
WARSTWY STROPODACHU - ISTN.	

<b>LEGENDA</b>	
	POZA OPRACOWANIEM
	ŚCIANA ISTNIEJĄCA
	ŚCIANA PROJEKTOWANA
	DOCIEPLENIE PROJEKTOWANE
	ELEMENTY DO DEMONTAŻU

ARCHITEKTURA 4D	
PRACOWNIA PROJEKTOWA BARBARA KOKOSZKIEWICZ ul. A. ASNYKA 33, 15-709 BIAŁYSTOK tel. 600 644 783	
nazwa	PROJEKT PRZEBUDOWY ŚCIAN ZEWNĘTRZNYCH ORAZ DACHU BUDYNKU SP ZOZ WSPR W BIAŁYMSTOKU Z ROZBIÓRKĄ CZĘŚCI ŚPIWOLIKÓW DACHOWYCH WRAZ Z BUDOWĄ INSTALACJI WENTYLACJI MECHANICZNEJ
adres inwestycji	ul. Pogodna 22 15-254 Białystok
inwestor	SP ZOZ Wojewódzkiej Stacji Pogotowia Ratunkowego w Białymstoku ul. Polska 89, 15-674 Białystok
nazwa rysunku	nr rys. <b>6</b>
branża	Inżynieria i nazwisko podpis
architektura	mgr inż. arch. Barbara Kokosziewicz Bl-PdOKI \ 22 \ 2004
współpraca	mgr inż. arch. Aneta Gilńska