PRZEKRÓJ C-C

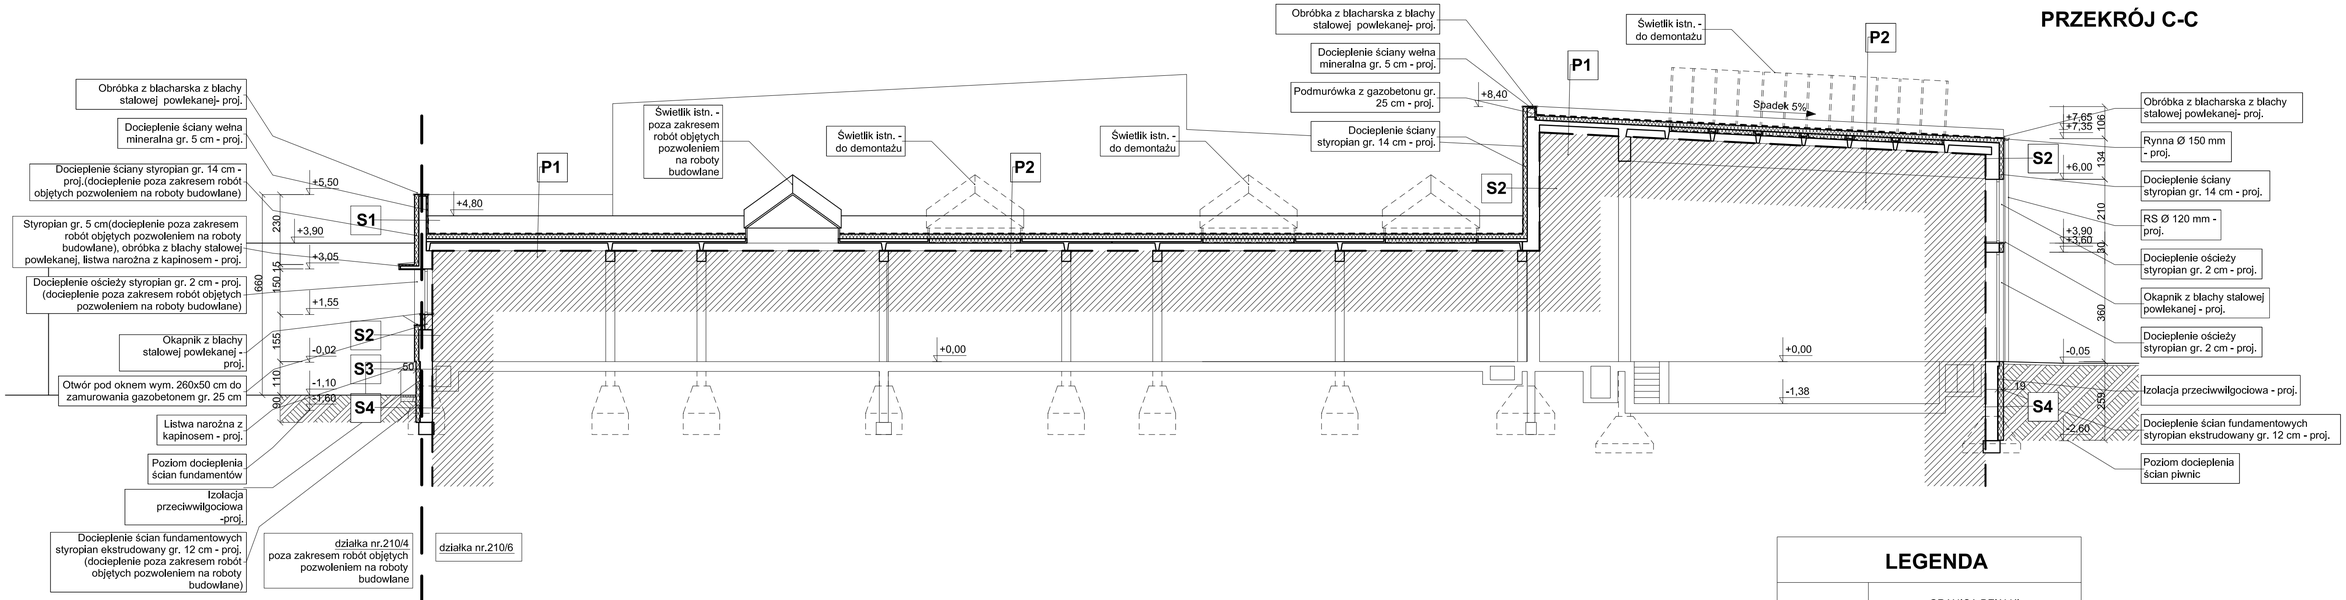

LEGENDA

- GRANICA DZIAŁKI
- POZA OPRACOWANIEM
- ŚCIANA ISTNIEJĄCA
- ŚCIANA PROJEKTOWANA
- DOCIEPLENIE PROJEKTOWANE
- ELEMENTY DO DEMONTAŻU

S1

TYNK SILIKONOWY BARWIONY W MASIE - PROJ.
ZAPRAWA KLEJOWA NA SIATCE ZBROJĄCEJ - PROJ.
STYROPIAN GR. 14 CM - PROJ.
ZAPRAWA KLEJOWA - PROJ.
ŚCIANA - ISTN.
ZAPRAWA KLEJOWA - PROJ.
WEŁNA MINERALNA GR. 5 CM - PROJ.
ZAPRAWA KLEJOWA NA SIATCE ZBROJĄCEJ - PROJ.
TYNK SILIKONOWY BARWIONY W MASIE - PROJ.

S2

TYNK SILIKONOWY BARWIONY W MASIE - PROJ.
ZAPRAWA KLEJOWA NA SIATCE ZBROJĄCEJ - PROJ.
STYROPIAN GR. 14 CM - PROJ.
ZAPRAWA KLEJOWA - PROJ.
ŚCIANA - ISTN.
TYNK CEMETOWO- WAPIENNY - ISTN.

S3

TYNK MOZAIKOWY - PROJ.
ZAPRAWA KLEJOWA NA SIATCE ZBROJĄCEJ - PROJ.
STYROPIAN EKSTRUDOWANY GR. 12 CM - PROJ.
ZAPRAWA KLEJOWA - PROJ.
IZOLACJA PRZECIWWILGOCIOWA - PROJ.
ŚCIANA - ISTN.

S4

STYROPIAN EKSTRUDOWANY GR. 12 CM - PROJ.
IZOLACJA PRZECIWWILGOCIOWA - PROJ.
ŚCIANA - ISTN.

P1

PAPA TERMOZGRZEWALNA WIERZCHNIEGO KRYCIA - PROJ.
PAPA PODKŁADOWA - PROJ.
STYROPAPA GR. 18 CM - PROJ.
WARSTWY STROPODACHU - ISTN.

P2

PAPA TERMOZGRZEWALNA WIERZCHNIEGO KRYCIA - PROJ.
PAPA PODKŁADOWA - PROJ.
STYROPAPA GR. 18 CM - PROJ.
IZOLACJA PRZECIWWILGOCIOWA - PROJ.
BLACHA FALISTA - PROJ.

ARCHITEKTURA **4D**
PRACOWNIA PROJEKTOWA BARBARA KOKOSZKIEWICZ
ul. A. ASNYKA 33, 15-709 BIAŁYSTOK tel. 600 644 283

nazwa	**PROJEKT PRZEBUDOWY ŚCIAN ZEWNĘTRZNYCH ORAZ DACHU BUDYNKU SP ZOZ WSPR W BIAŁYMSTOKU Z ROZBIORKĄ CZĘŚCI ŚWIETLIKÓW DACHOWYCH WRAZ Z BUDOWĄ INSTALACJI WENTYLACJI MECHANICZNEJ**
adres inwestycji	ul. Pogodna 22 15-254 Białystok
data	20.12.2018
Inwestor	SP ZOZ Wojewódzkiej Stacji Pogotowia Ratunkowego w Białymstoku ul. Polska 89, 15-874 Białystok
skala	1:100
nazwa rysunku	**PRZEKRÓJ C-C**
nr rys.	**8**
branża	Imię i nazwisko
podpis	
architektura	mgr inż. arch. Barbara Kokoszkiewicz BŁ-PdOKK \ 22 \ 2004
współpraca	mgr inż. arch. Aneta Glińska