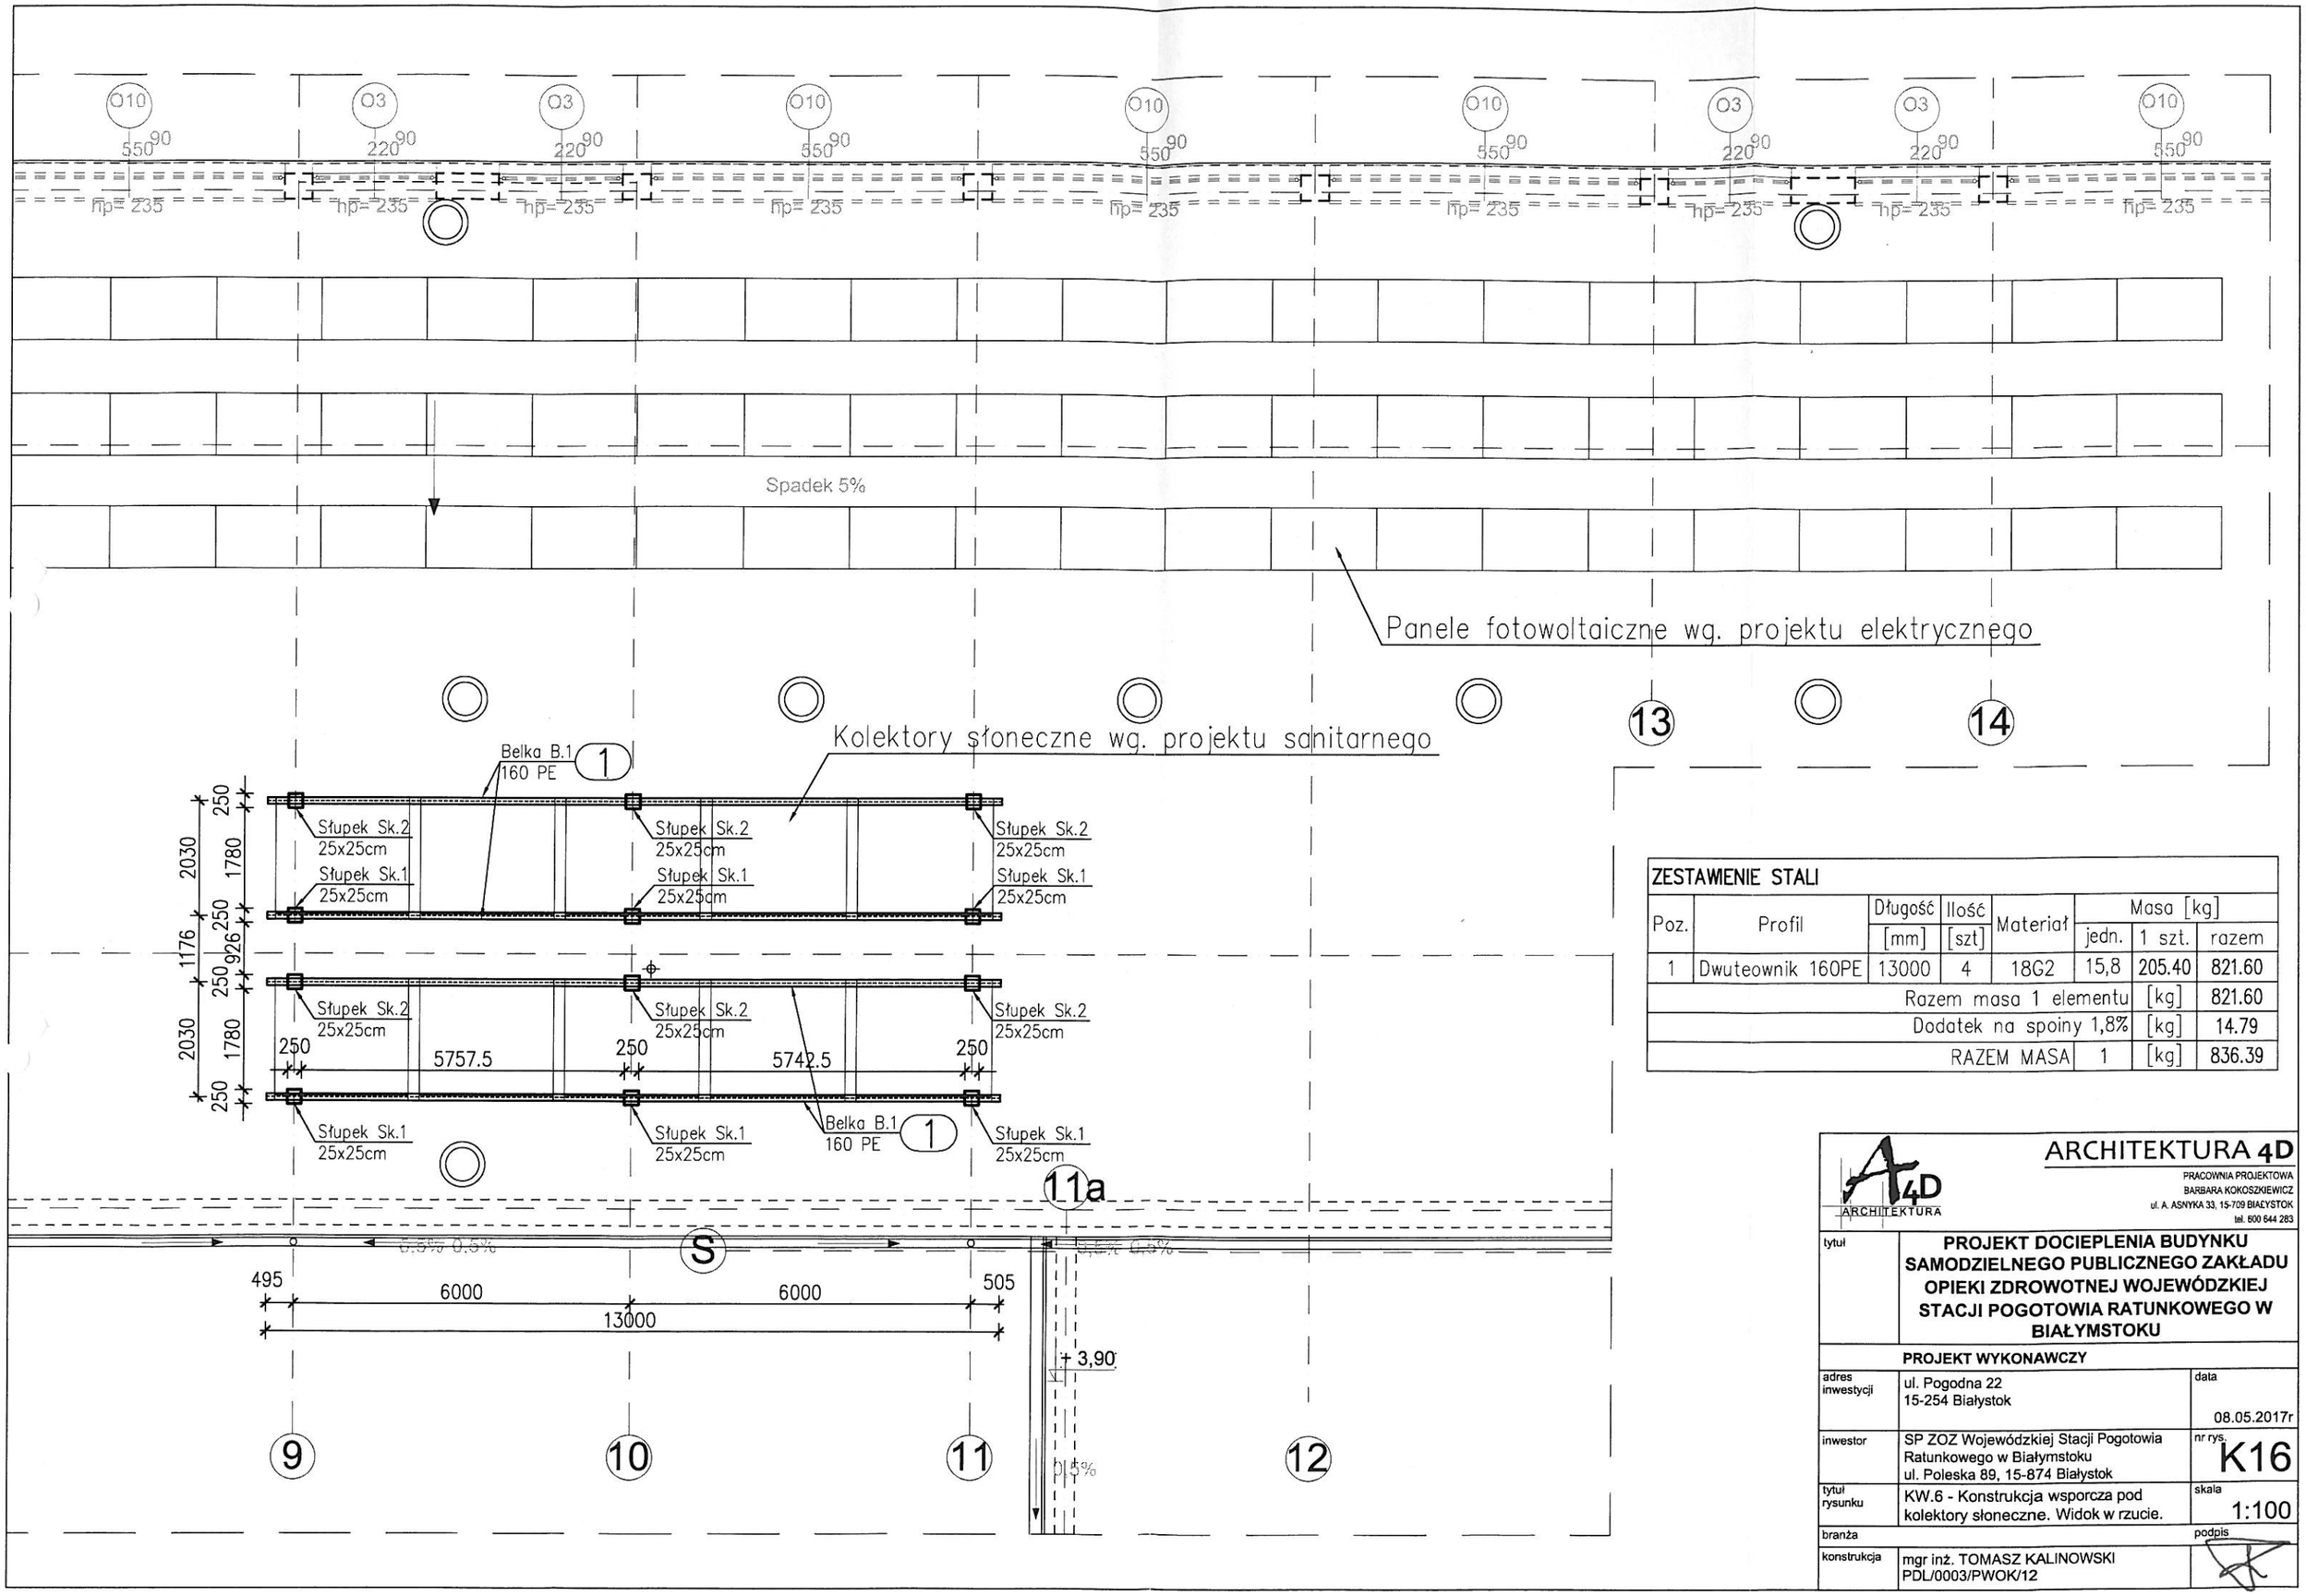

ZESTAWIENIE STALI							
Poz.	Profil	Długość [mm]	Ilość [szt]	Materiał	Masa [kg] jedn.	1 szt.	razem
1	Dwuteownik 160PE	13000	4	18G2	15,8	205.40	821.60
Razem masa 1 elementu						[kg]	821.60
Dodatek na spoiny 1,8%						[kg]	14.79
RAZEM MASA					1	[kg]	836.39

ARCHITEKTURA 4D

PRACOWNIA PROJEKTOWA
BARBARA KOKOSZKIEWICZ
ul. A. ASNYKA 33, 15-709 BIAŁYSTOK
tel. 600 644 283

tytuł	**PROJEKT DOCIEPLENIA BUDYNKU SAMODZIELNEGO PUBLICZNEGO ZAKŁADU OPIEKI ZDROWOTNEJ WOJEWÓDZKIEJ STACJI POGOTOWIA RATUNKOWEGO W BIAŁYMSTOKU**
	PROJEKT WYKONAWCZY
adres inwestycji	ul. Pogodna 22 15-254 Białystok
data	08.05.2017r
inwestor	SP ZOZ Wojewódzkiej Stacji Pogotowia Ratunkowego w Białymstoku ul. Poleska 89, 15-874 Białystok
nr rys.	K16
tytuł rysunku	KW.6 - Konstrukcja wsporcza pod kolektory słoneczne. Widok w rzucie.
skala	1:100
branża	
podpis	
konstrukcja	mgr inż. TOMASZ KALINOWSKI PDL/0003/PWOK/12