
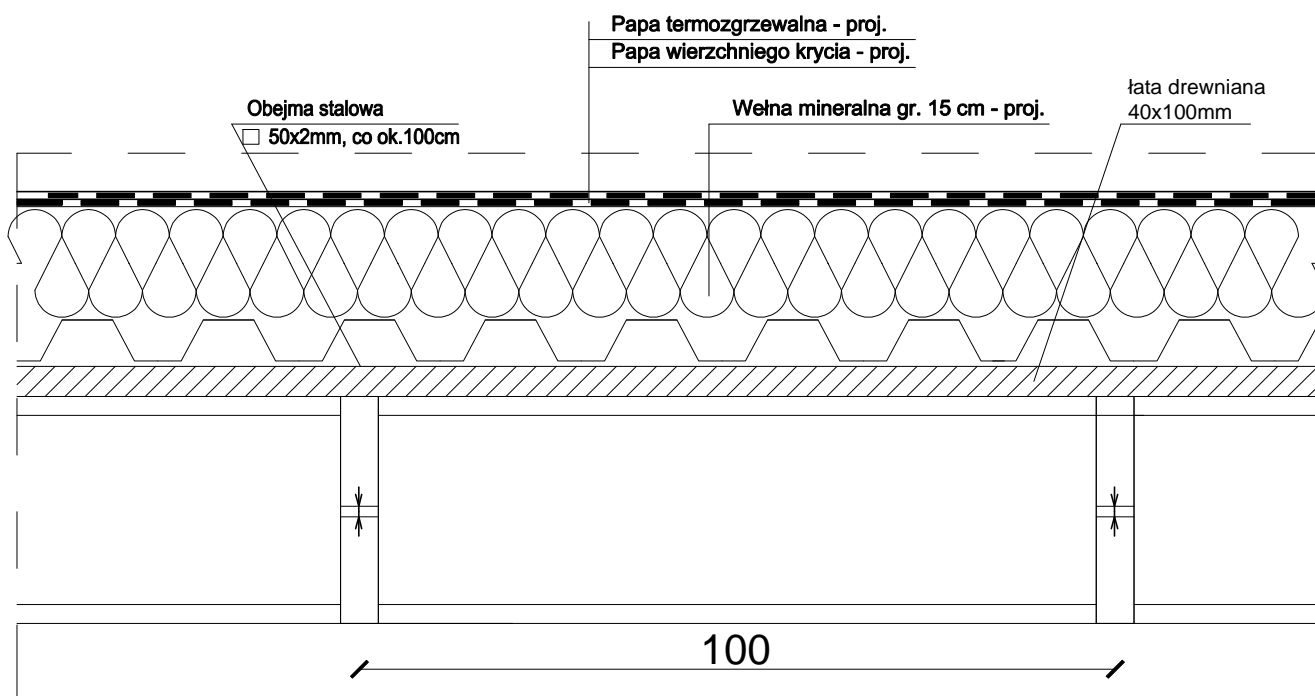


SCHEMAT PRZEKRYCIA OTWORÓW PO LIKWIDOWANYCH ŚWIETLIKACH

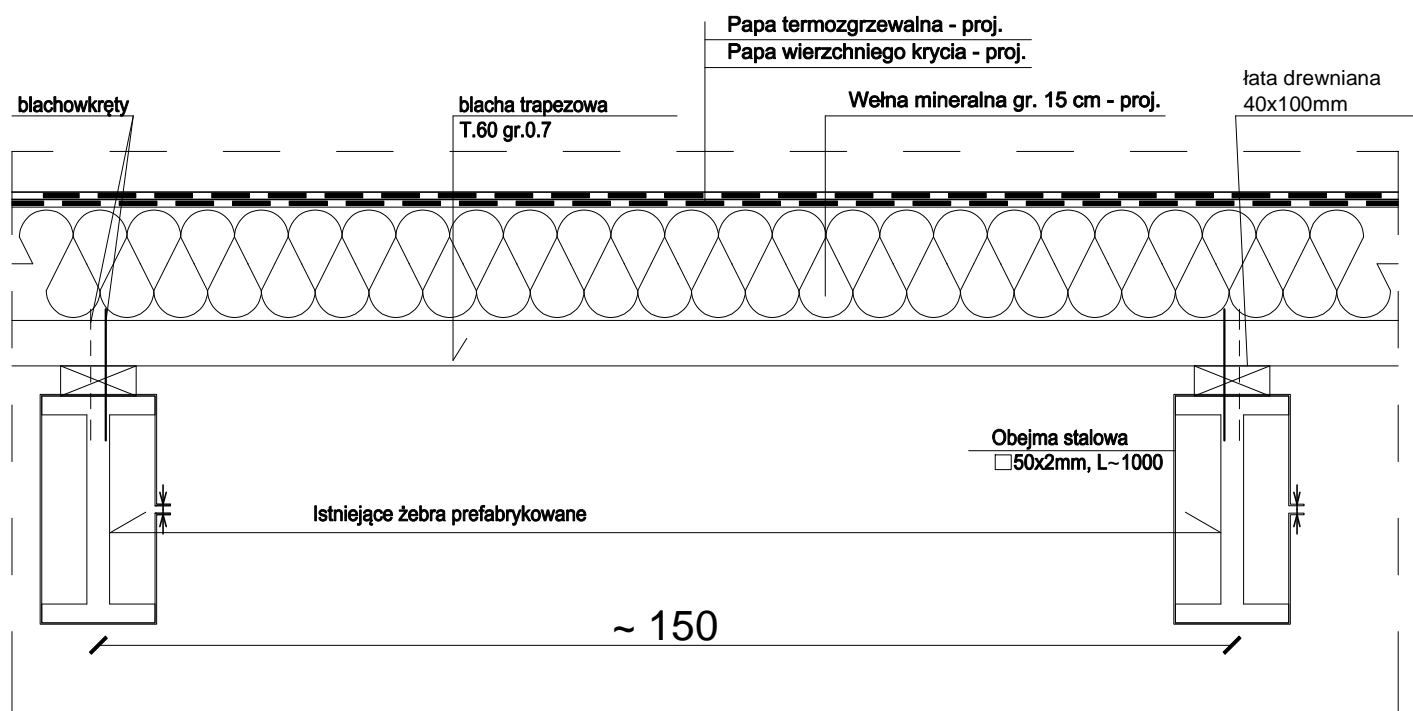

ARCHITEKTURA 4D PRACOWNIA PROJEKTOWA BARBARA KOKOSZKIEWICZ ul. A. ASNYKA 33, 15-709 BIAŁYSTOK tel. 600 644 283		
nazwa	PROJEKT PRZEBUDOWY ŚCIAN ZEWNĘTRZNYCH ORAZ DACHU BUDYNKU SP ZOZ WSPR W BIAŁYMSTOKU Z ROZBIÓRKĄ CZĘŚCI ŚWIETLIKÓW DACHOWYCH WRAZ Z BUDOWĄ INSTALACJI WENTYLACJI MECHANICZNEJ	
adres inwestycji	ul. Pogodna 22 15-254 Białystok	data 02.02.2017 r.
inwestor	SP ZOZ Wojewódzkiej Stacji Pogotowia Ratunkowego w Białymstoku ul. Poleska 89, 15-874 Białystok	
skala	1 : 10	
nazwa rysunku	Schemat przekrycia otworów po likwidowanych świetlikach	
nr rys.	23	
branża	imię i nazwisko	
architektura	mgr inż. arch. Barbara Kokoszkiewicz	
współpraca	BŁ-PdOKK/22/2004	
	mgr inż. arch. Aneta Glińska	