


Rozwinięcie instalacji c.w.u.

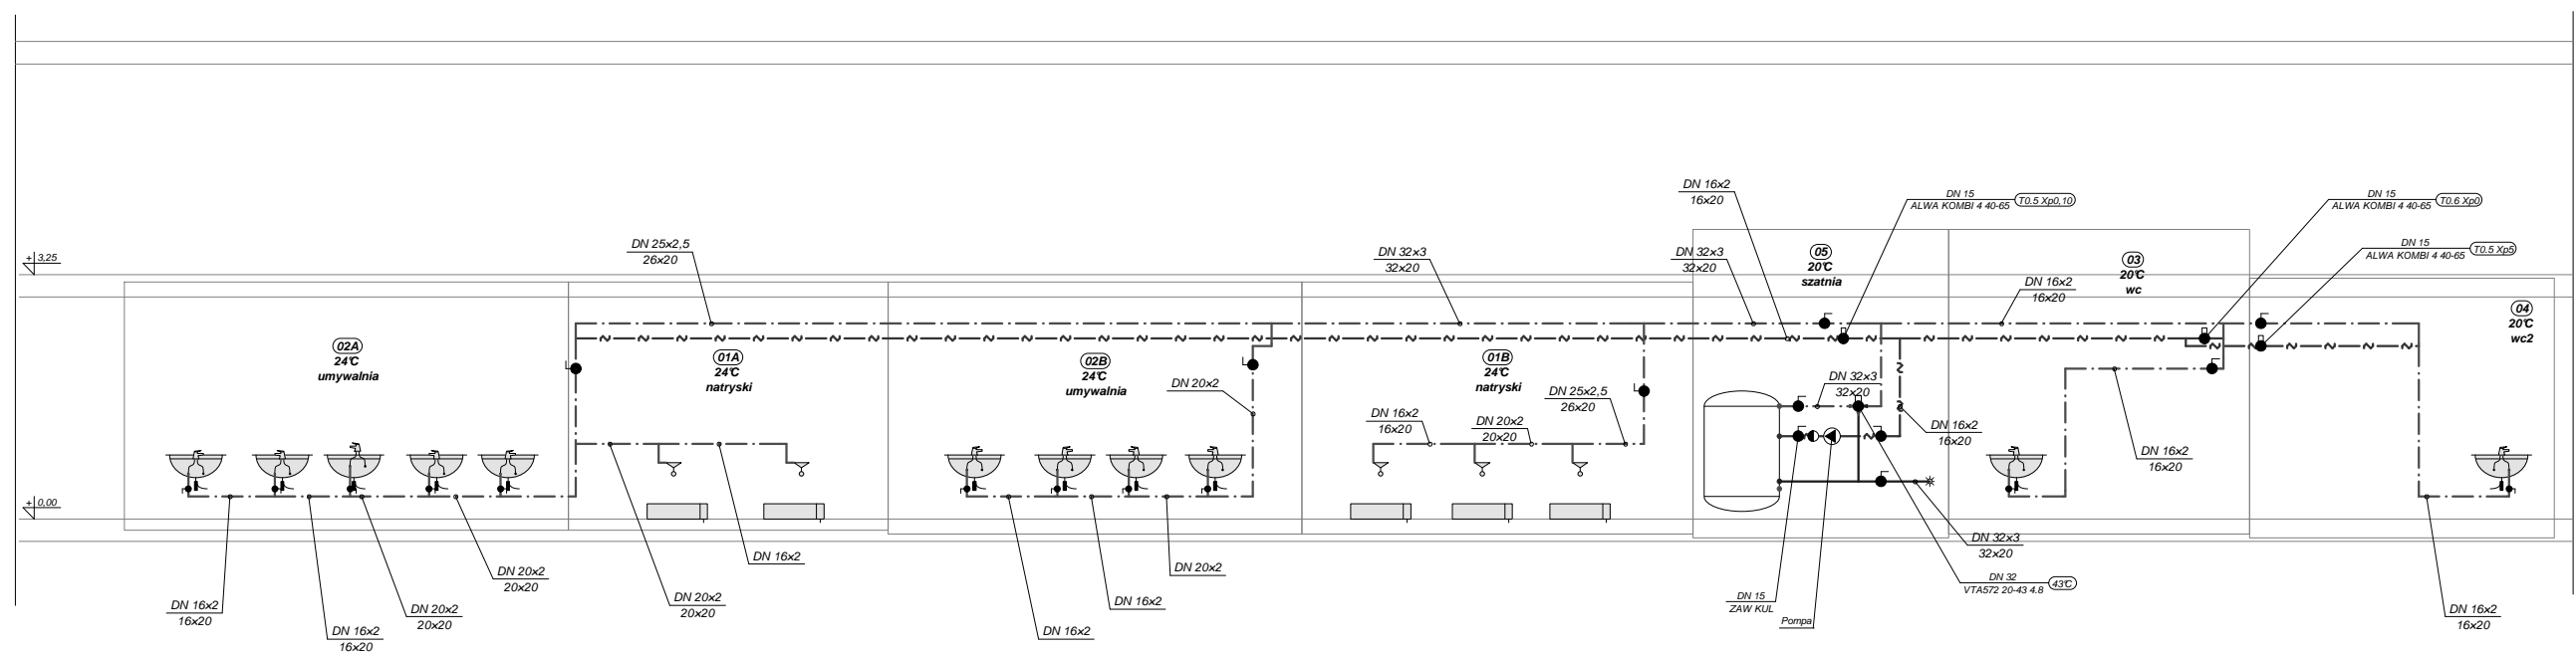

PROJEKT INSTALACJI SOLARNEJ w POMIESZCZENIU SOCJALNYM	
WOJEWÓDZKA STACJA POGOTOWIA RATUNKOWEGO BIAŁYSTOK ul. Pogodna 22	
ROZWINIĘCIE INSTALACJI WODY ZIMNEJ I CIEPŁEJ	Nr rys. 5
mgr inż. Barbara Stempniak	upr. Bł 83/87; Bł. 23/90