


WYKAZ URZĄDZEŃ

NR	Wyszczególnienie	Ilość
1	Kolektor płaski	10
2	Trójnik z odpowietrznikiem	2
3	Kolano z tuleją	2
4	Podgrzewacz c.w.u.	1
5	Separator powietrza	1
6	Naczynie przeponowe	1
7	Złącze do naczynia Dn 25	1
8	Armatura do napełniania	1
9	Zawór bezpieczeństwa	1
10	Pompa solarna	1
11	Zawór kulowy Dn 25	3
12	Zawór zwrotny Dn 25	1
13	Pompa cyrkulacyjna	1
14	Zawór kulowy Dn 15	2
15	Zawór zwrotny Dn 15	1
16	Zawór bezpieczeństwa	1
17	Zawór mieszający term.	1
18	Wodomierz wody zimnej	1
19	Zawór kulowy Dn 32	8
20	Zawór zwrotny Dn 32	1
21	Grzałka elektr. 18 kW	1
22	Zbiornik na glikol	1
23	Regulator solarny	1
24	Filtr siatkowy Dn 32	1
T	Termometr 0 - 100 C	6
M	Manometr 0 - 0,6 MPa	5

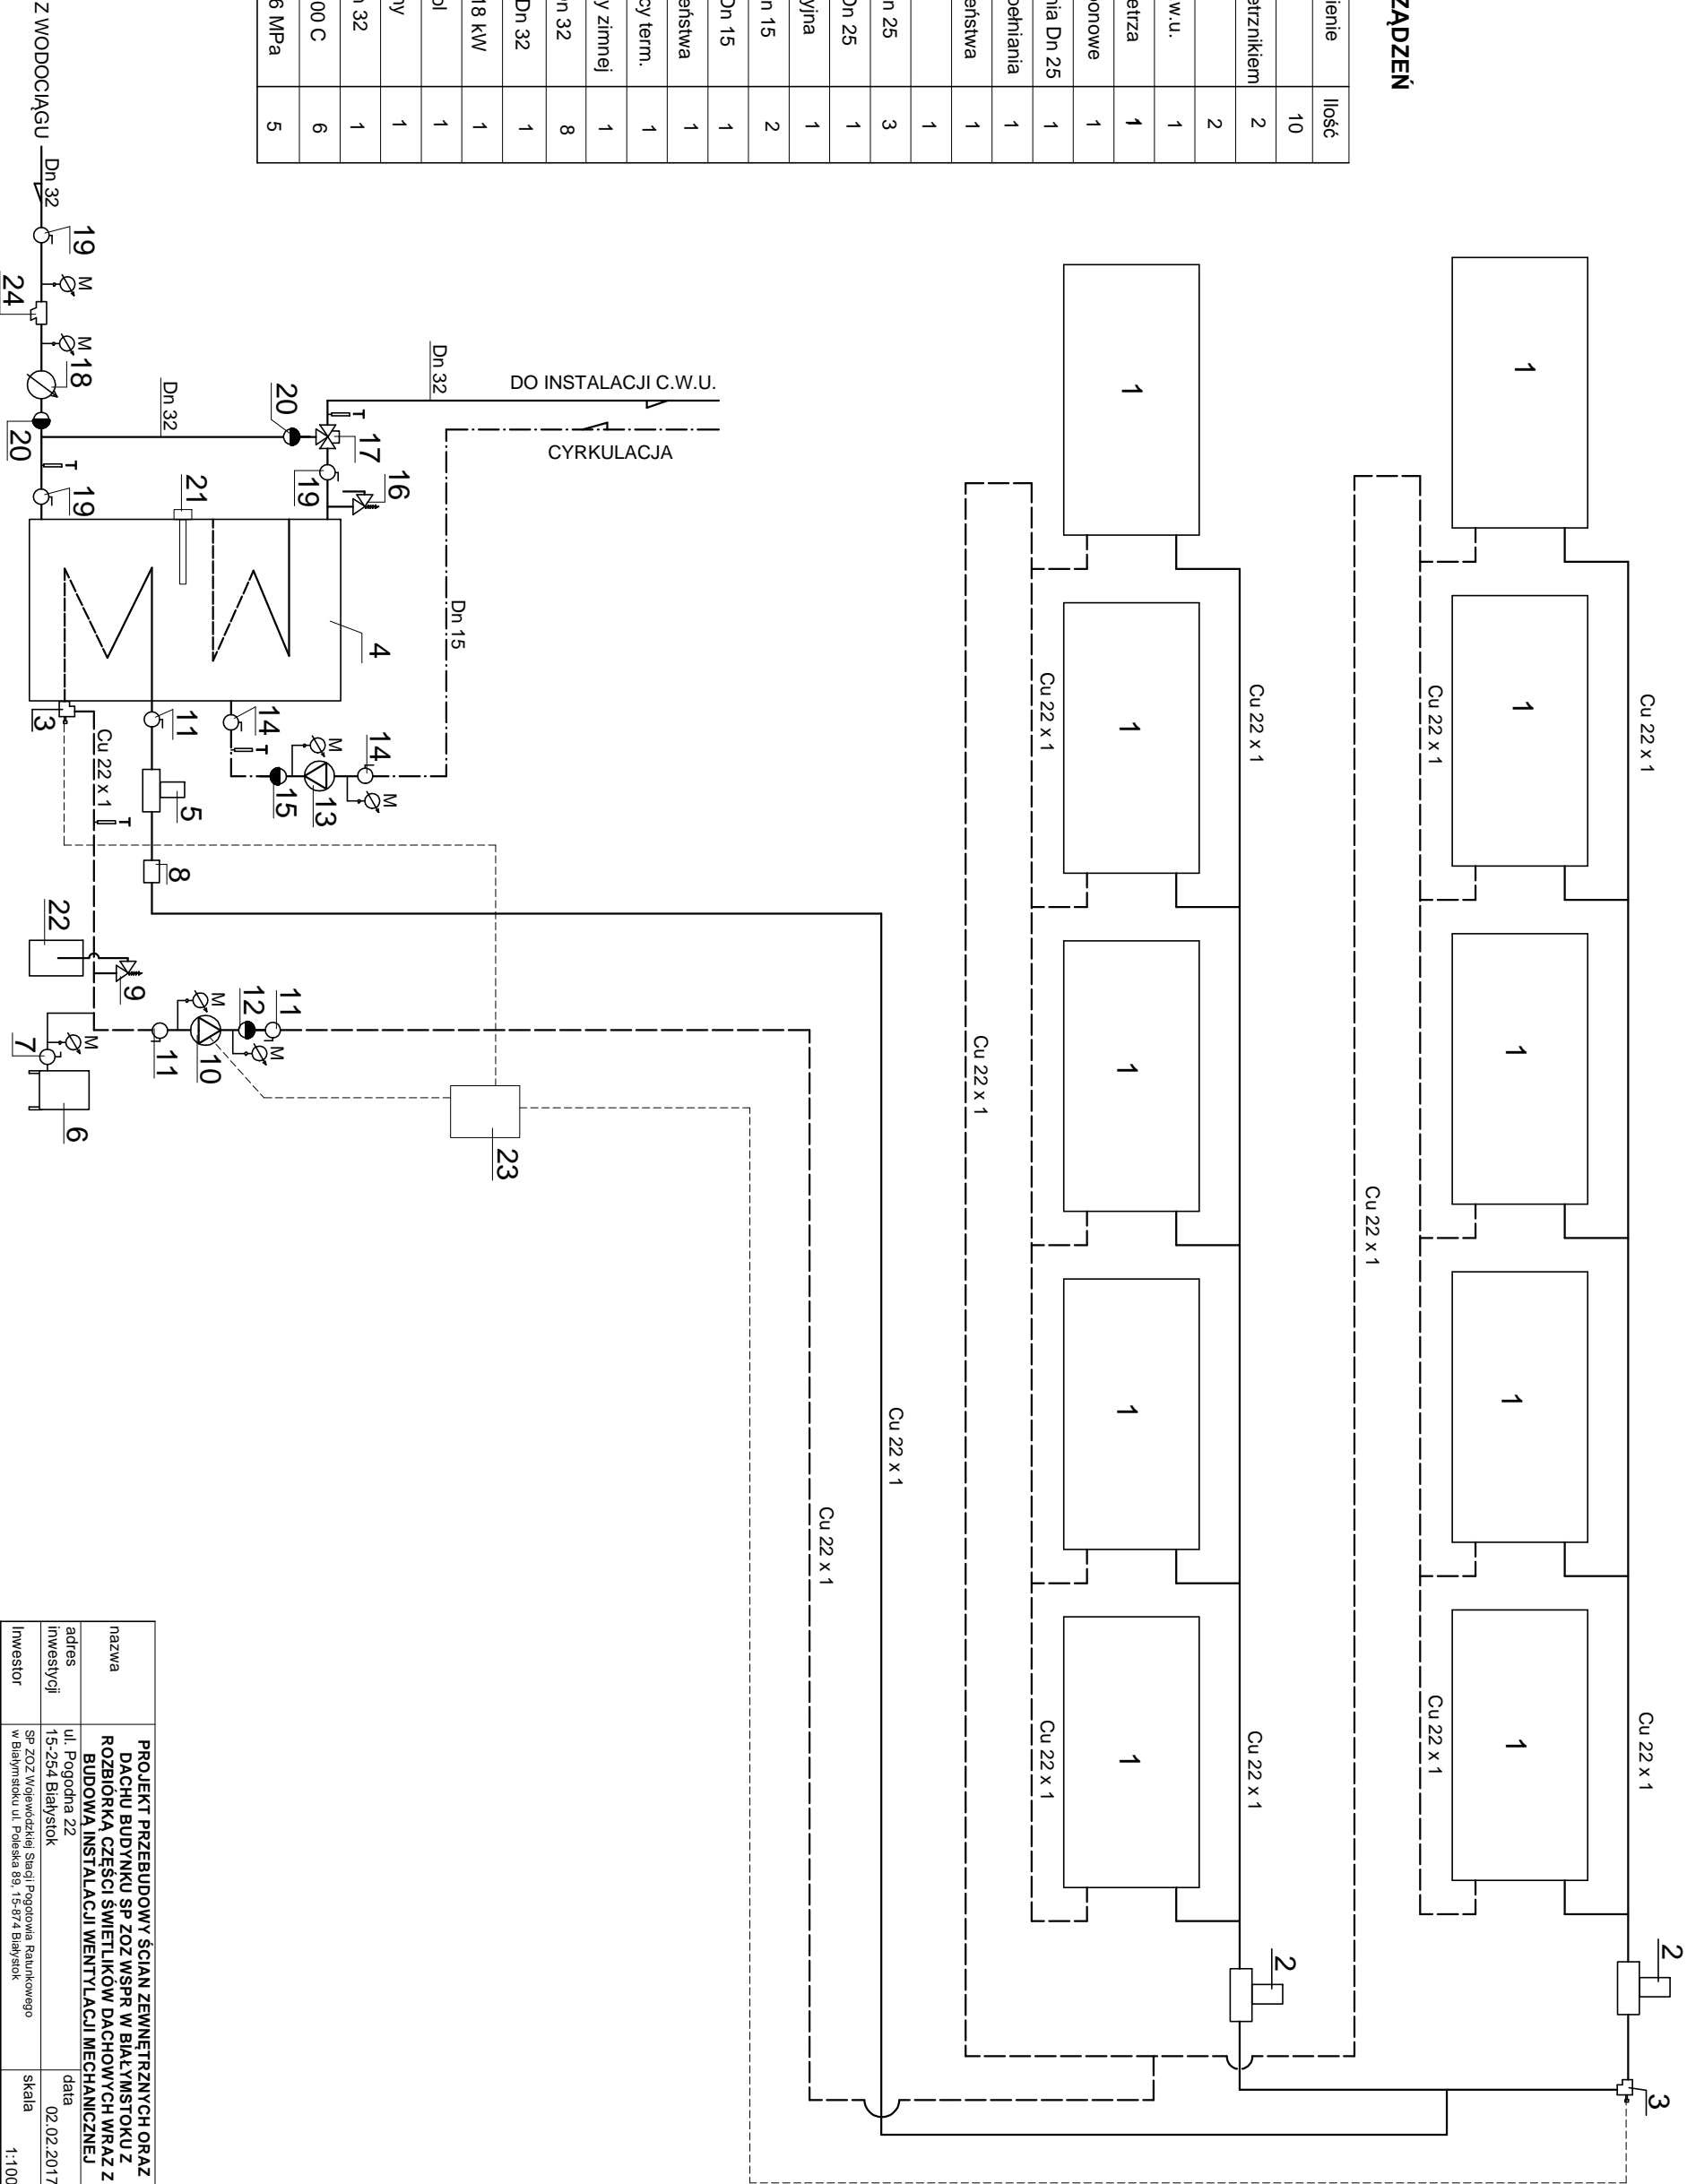

nazwa	PROJEKT PRZEBUDOWY ŚCIAN ZEWNĘTRZNYCH ORAZ DACHU BUDYNKU SP ZOZ WSPR W BIAŁYMSTOKU Z ROZBIORKĄ CZĘŚCI ŚWIEŁLIKÓW DACHOWYCH WRAZ Z BUDOWĄ INSTALACJI WENTYLACJI MECHANICZNEJ		
adres	ul. Pogodna 22	data	02.02.2017
inwestycji	15-254 Białystok	skala	1:100
inwestor	SP ZOZ Wojewódzkiej Stacji Pogodowa Raunowego w Białymstoku ul. Poleska 89, 15-874 Białystok		
nazwa rysunku	SCHEMAT INSTALACJI SOLARNEJ	nr rys.	1
projektant	mgr inż. Barbara Stempniak	podpis	