


ROZWINIĘCIE INSTALACJI C.O. - CZ. SOCJALNA 1 : 100

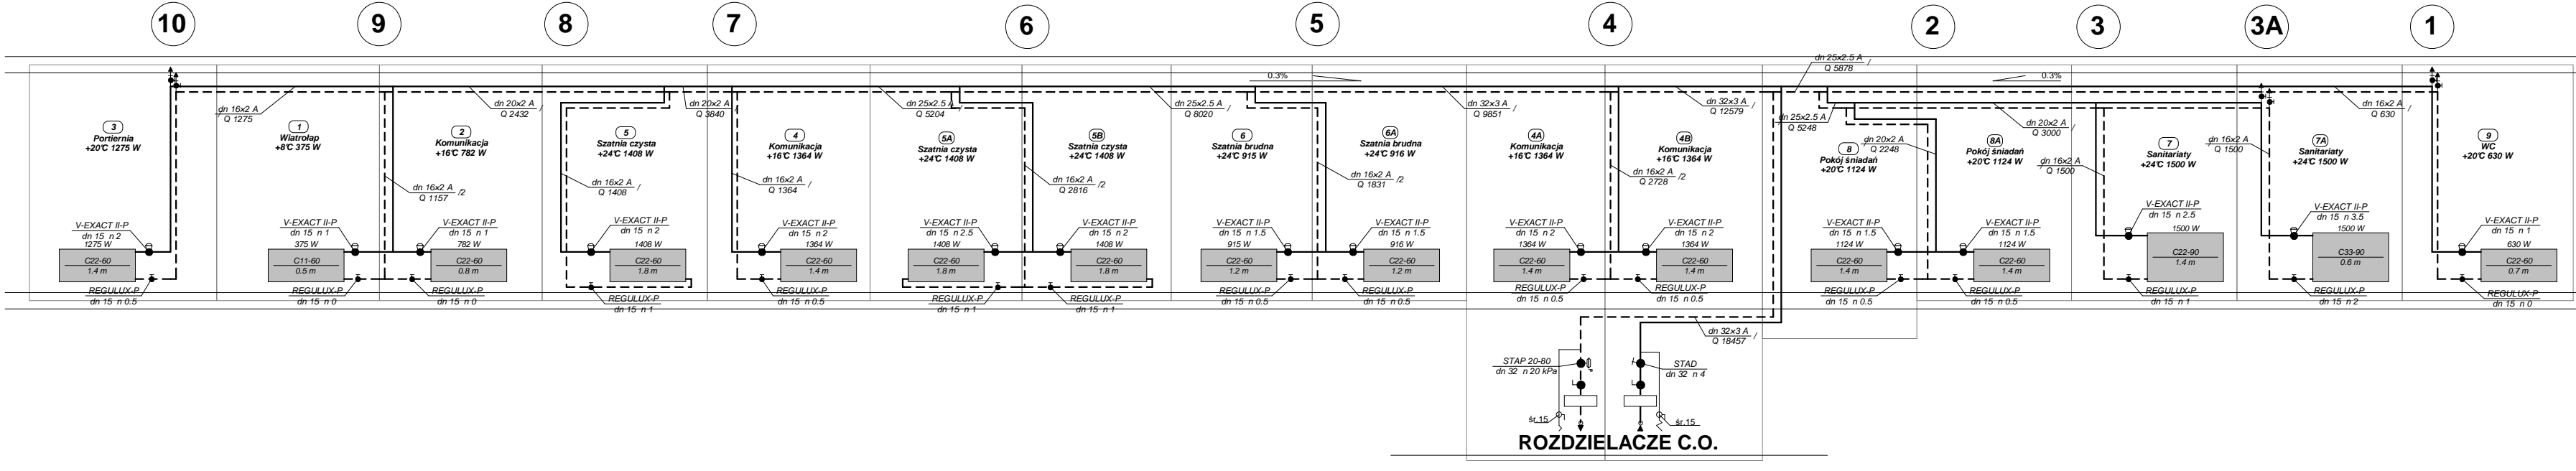

Projekt remontu instalacji c.o.	
Wojewódzka Stacja Pogotowia Ratunkowego Białystok ul. Pogodna 22	
ROZWINIĘCIE INSTALACJI C.O. CZĘŚĆ SOCJALNA	Rys. nr 7
mgr inż. Barbara Stempniak	Upr.: B/83/87 i B23/90

