


ROZWINIĘCIE INSTALACJI C.O. - CZ. ADMINISTRACYJNA 1 : 100

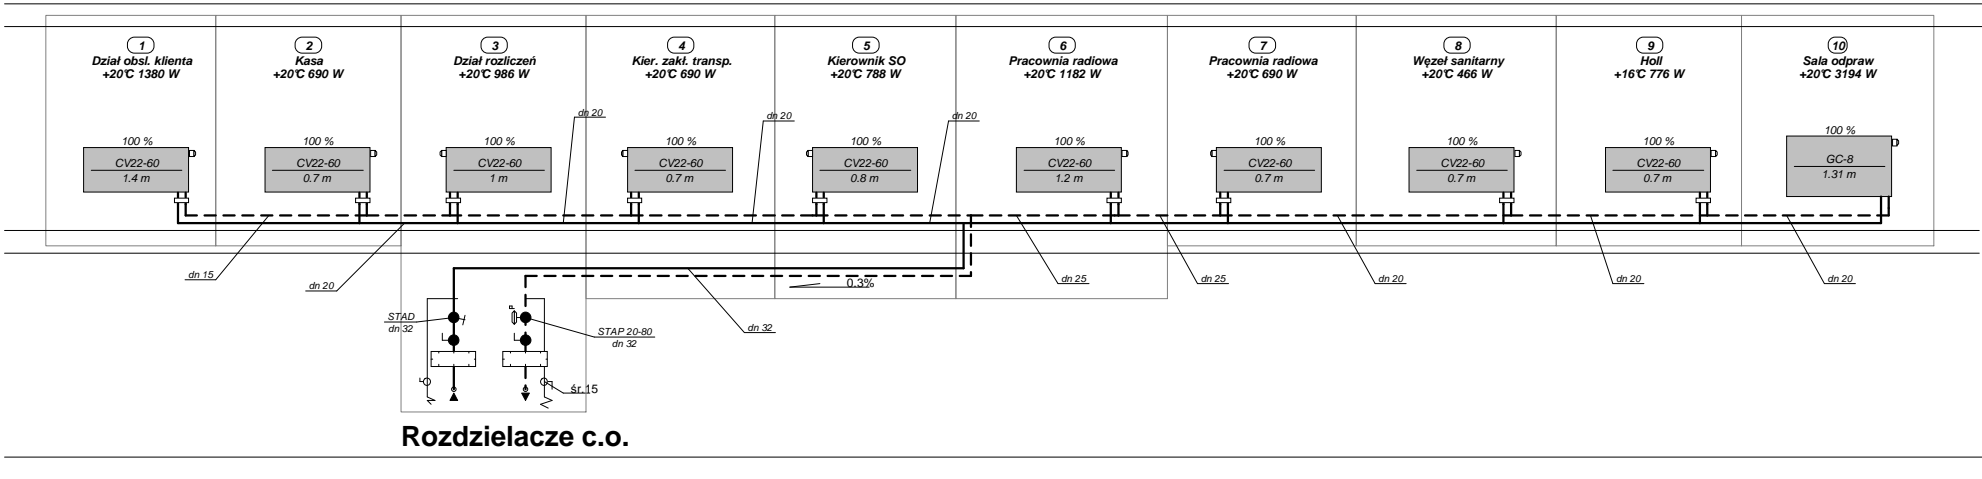

Projekt remontu instalacji c.o.-aktualiz.	
Wojewódzka Stacja Pogotowia Ratunkowego Białystok ul. Pogodna 22	
ROZWINIĘCIE INSTALACJI C.O. CZĘŚĆ ADMINISTRACYJNA	Rys. nr 6
mgr inż. Barbara Stempniak	Upr.: Bł/83/87 i B23/90