


ROZWINIĘCIE INSTAL C.O. BUD. DIAGNOSTYKI

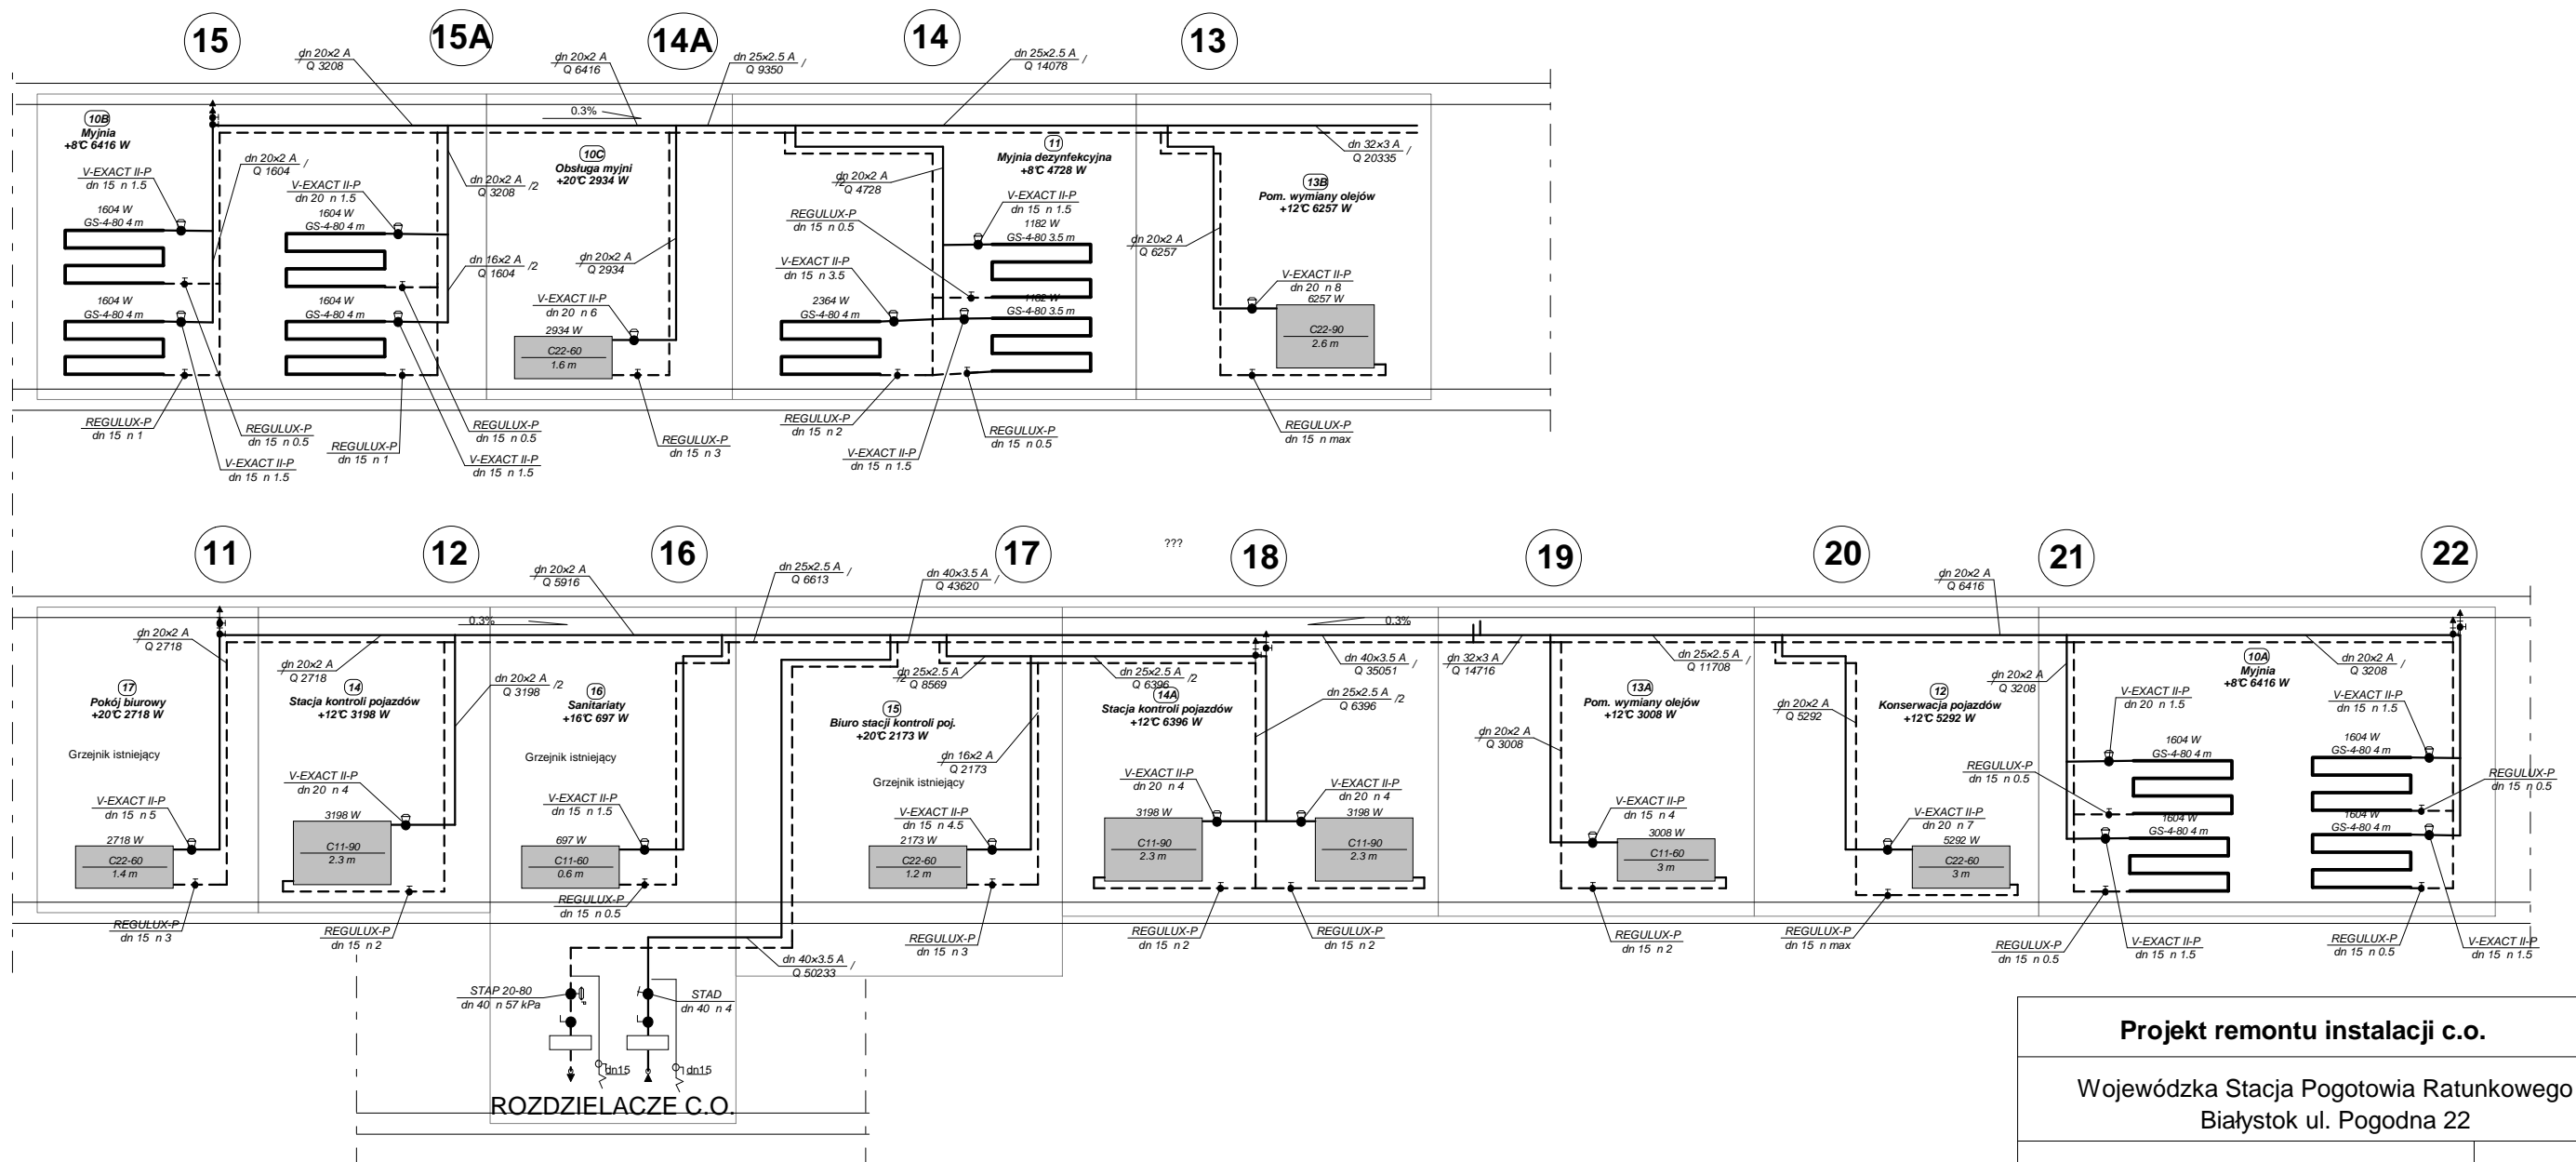

Projekt remontu instalacji c.o.

Wojewódzka Stacja Pogotowia Ratunkowego
Białystok ul. Pogodna 22

ROZWINIĘCIE INSTALACJI C.O. BUDYNEK STACJI DIAGNOSTYKI

Rys. nr 8

mgr inż. Barbara Stempniak

Upr.: Bł/83/87 i B23/90