


ROZWINIĘCIE INSTALACJI NAGRZEWNIC WENTYLACYJNYCH

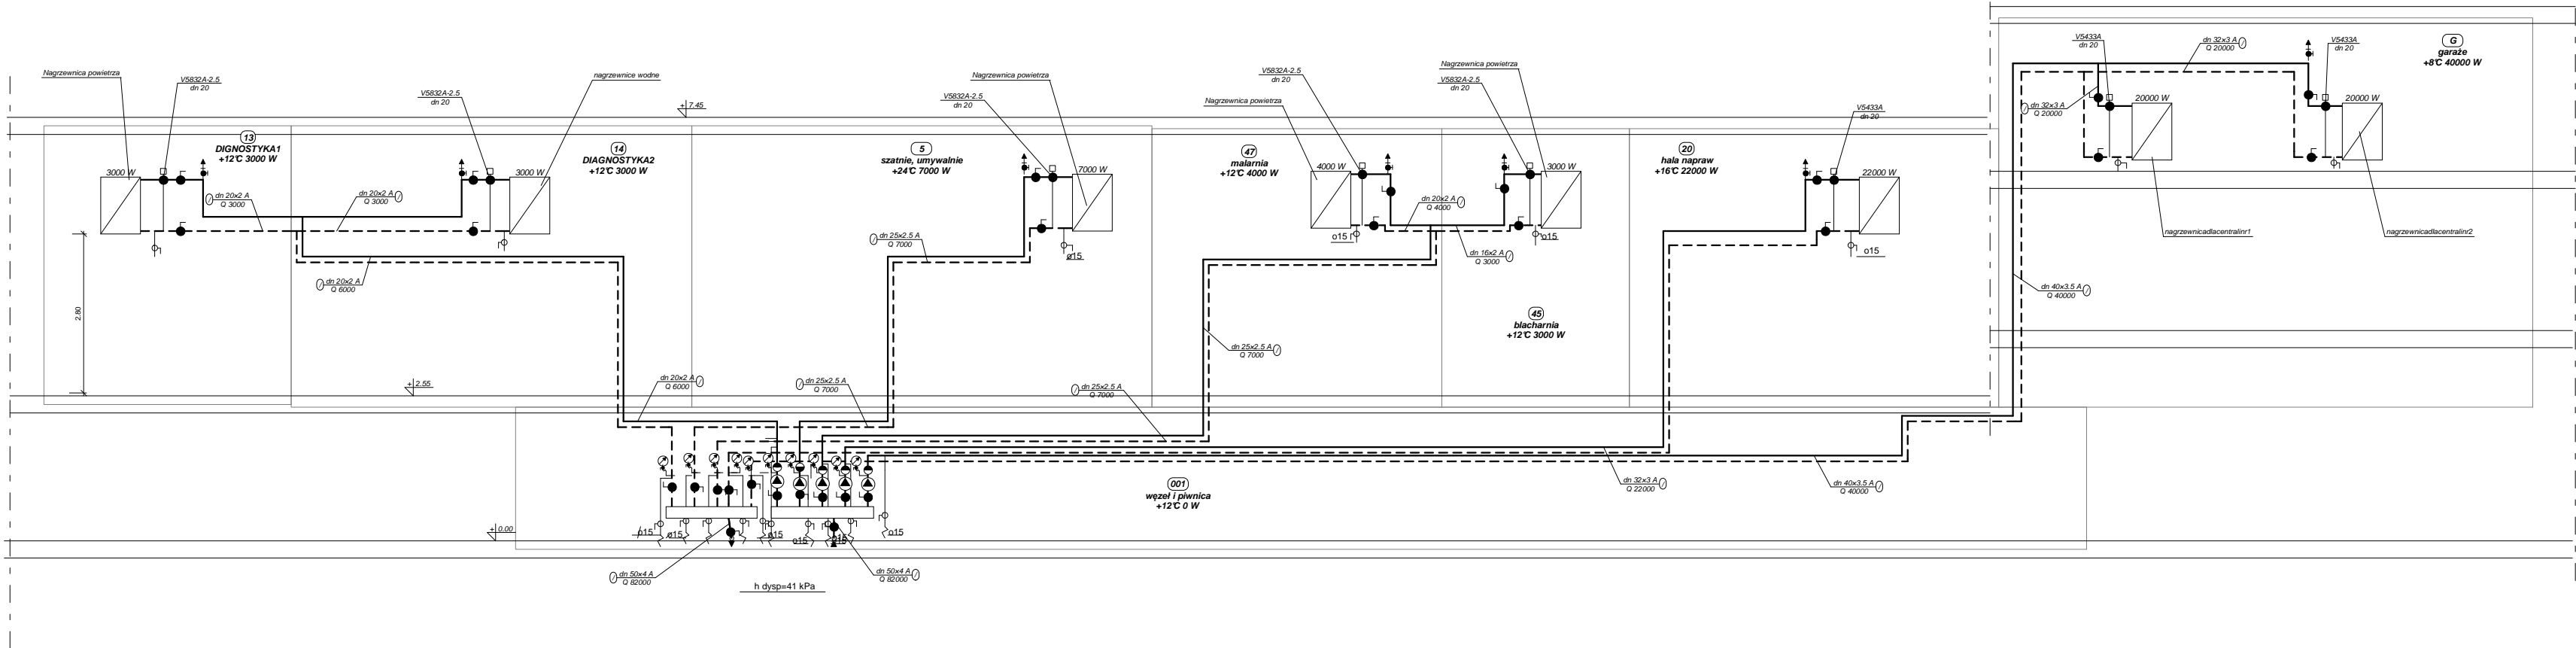

Projekt remontu instalacji c.o. oraz instalacji nagrzewnic wentylacyjnych	
Wojewódzka Stacja Pogotowia Ratunkowego Białystok ul. Pogodna 22	
ROZWINIĘCIE INSTALACJI NAGRZEWNIC WENTYLACYJNYCH	Rys. nr 10
mgr inż. Barbara Stempniak	Upr.: B/83/87 i B23/90