


BUDYNEK GARAŻOWY

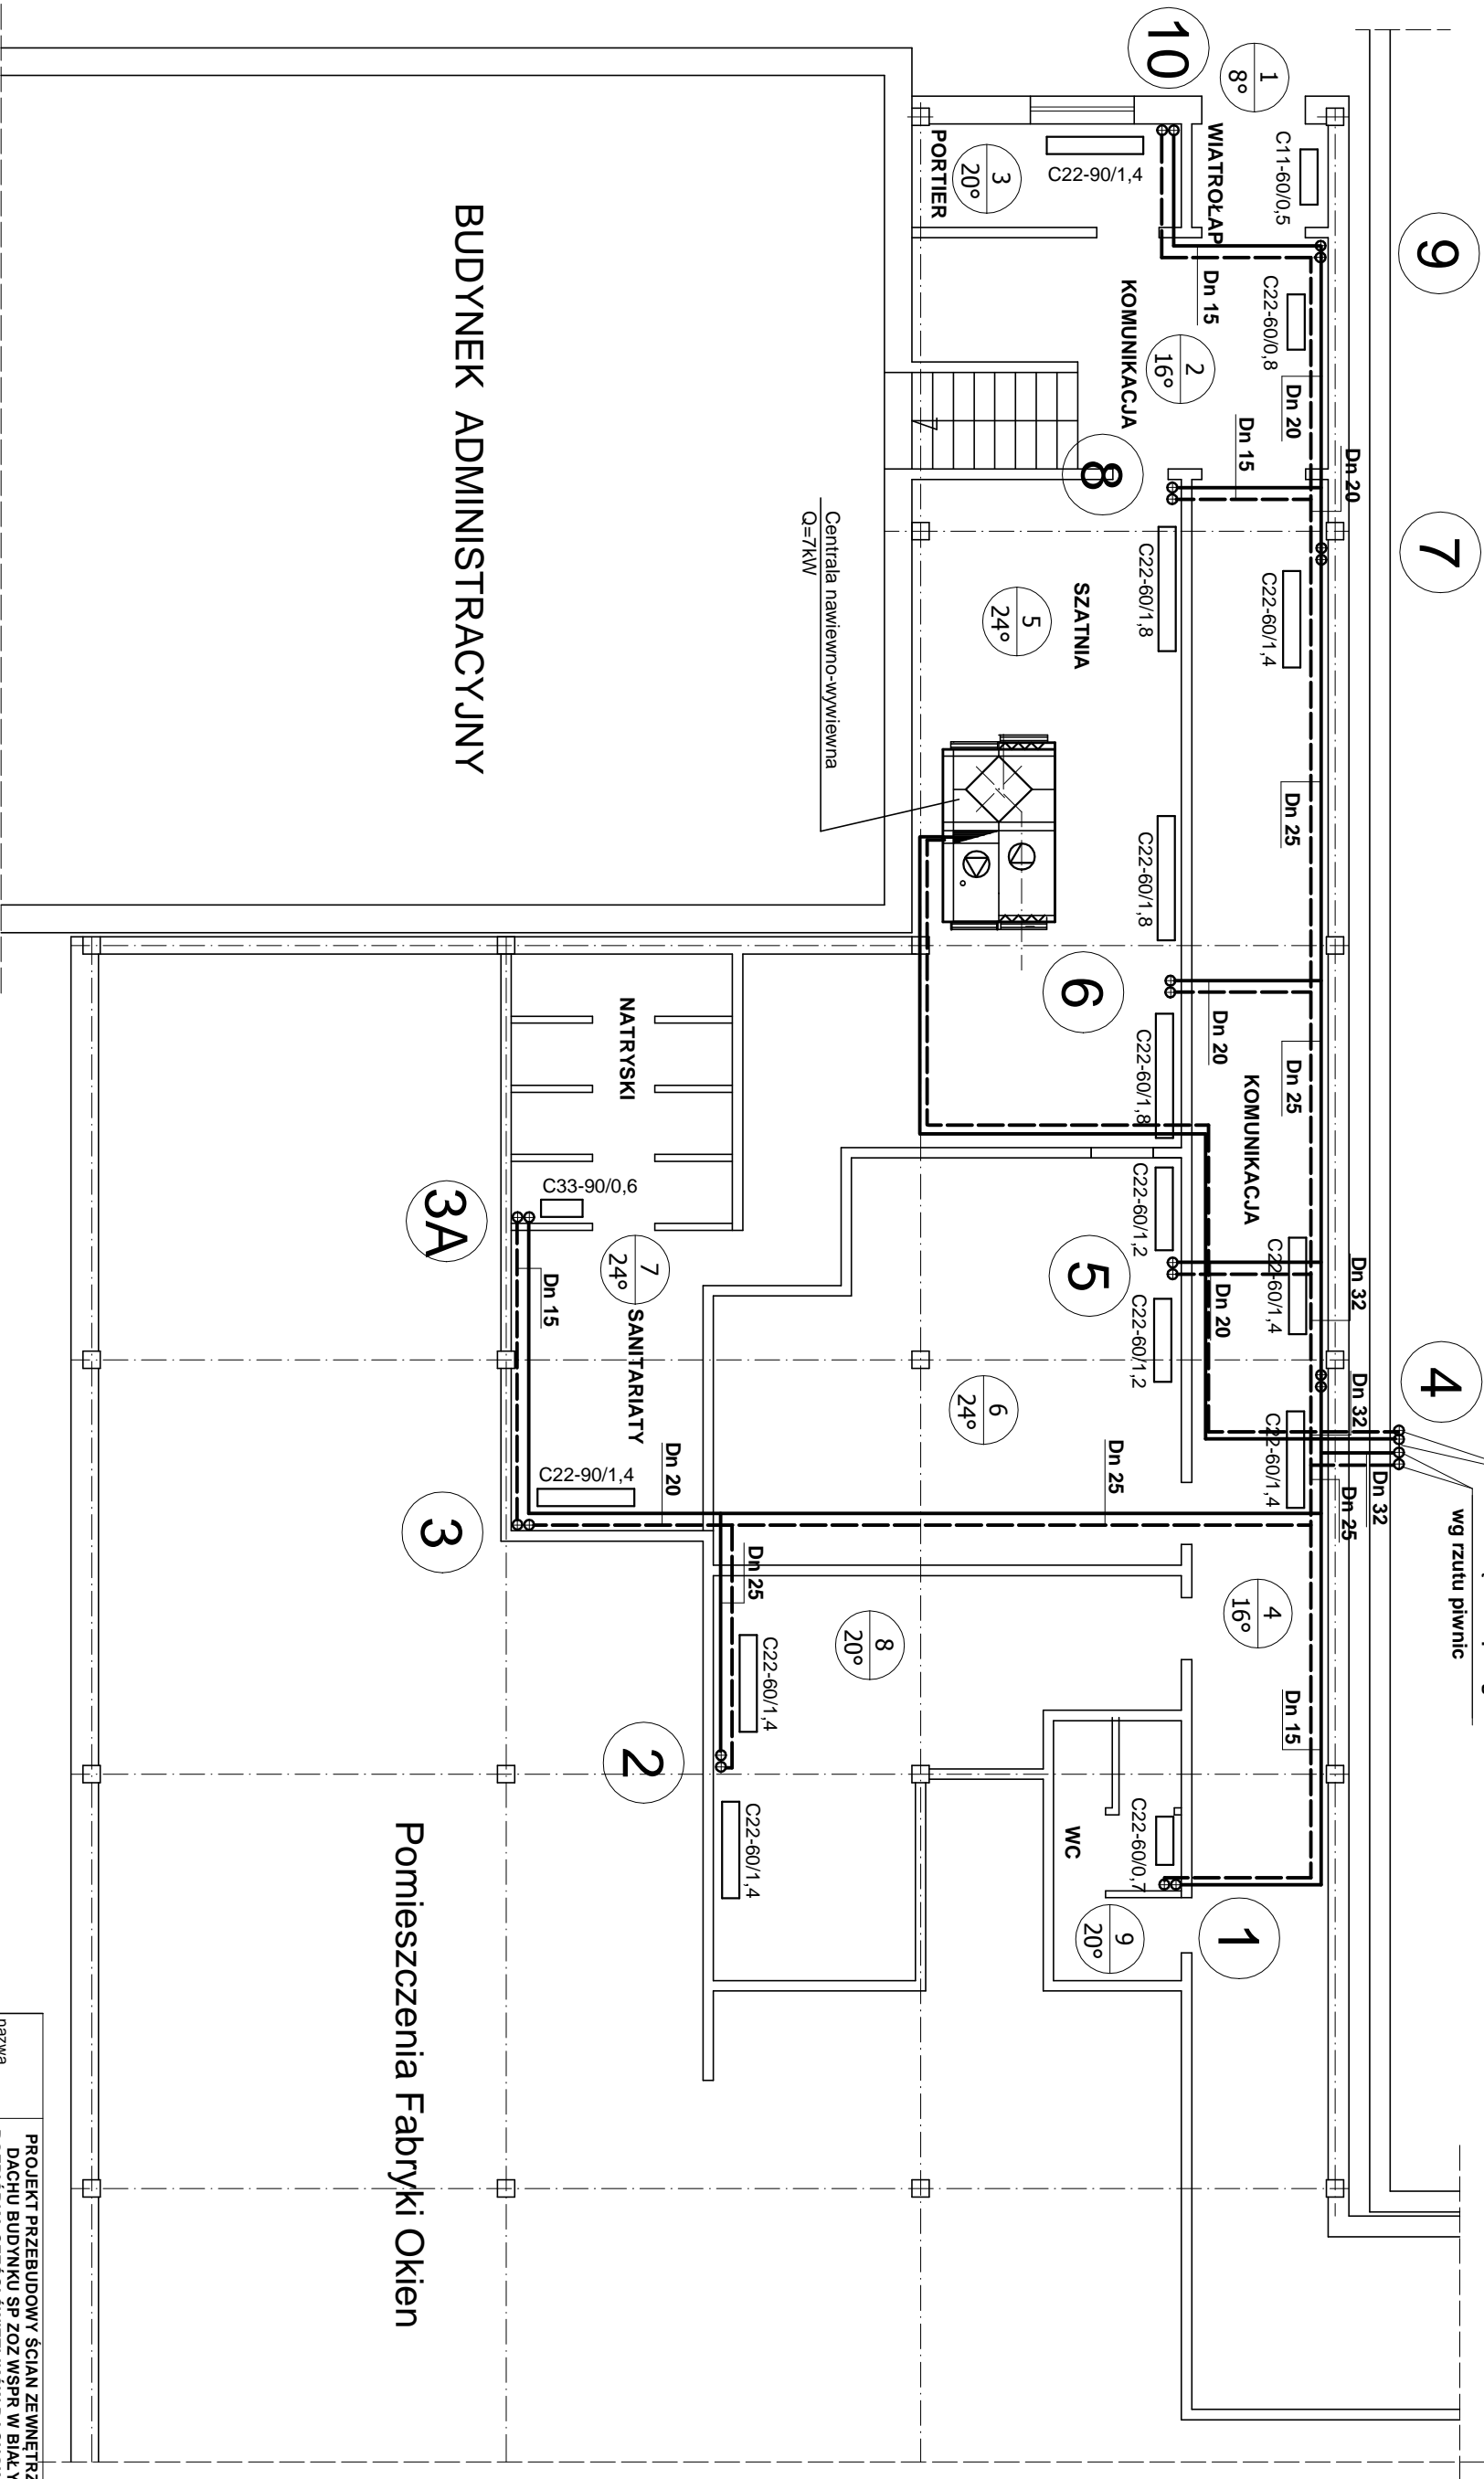

BUDYNEK ADMINISTRACYJNY

Pomieszczenia Fabryki Okien

- ISTNIEJĄCE GRZEJNIKI
- NOWE GRZEJNIKI

nazwa	PROJEKT PRZEBUDOWY ŚCIAN ZEWNĘTRZNYCH ORAZ DACHU BUDYNKU SP ZOZ WSPR W BIAŁYMSTOKU Z ROZBIORĄ CZĘŚCI ŚWIETLIKÓW DACHOWYCH WRAZ Z BUDOWĄ INSTALACJI WENTYLACJI MECHANICZNEJ		
adres	ul. Pogodna 22	data	26.04.2017
inwestycji	15-254 Białystok	skala	1:100
inwestor	SP ZOZ Wojewódzkiej Stacji Pogodowa Ratunkowego w Białymstoku ul. Poleska 89, 15-874 Białystok		
nazwa rysunku	INSTAL. C.O. i NAGRZEWNIC WENTYLAC. -CZĘŚĆ SOCJALNA	nr rys.	3
branża sanitarna	Imię i nazwisko	podpis	
projektant	mgr inż. Barbara Stępniać		
	Bl-83/87; Bl-23/90		