


# PRZEKRÓJ A - A

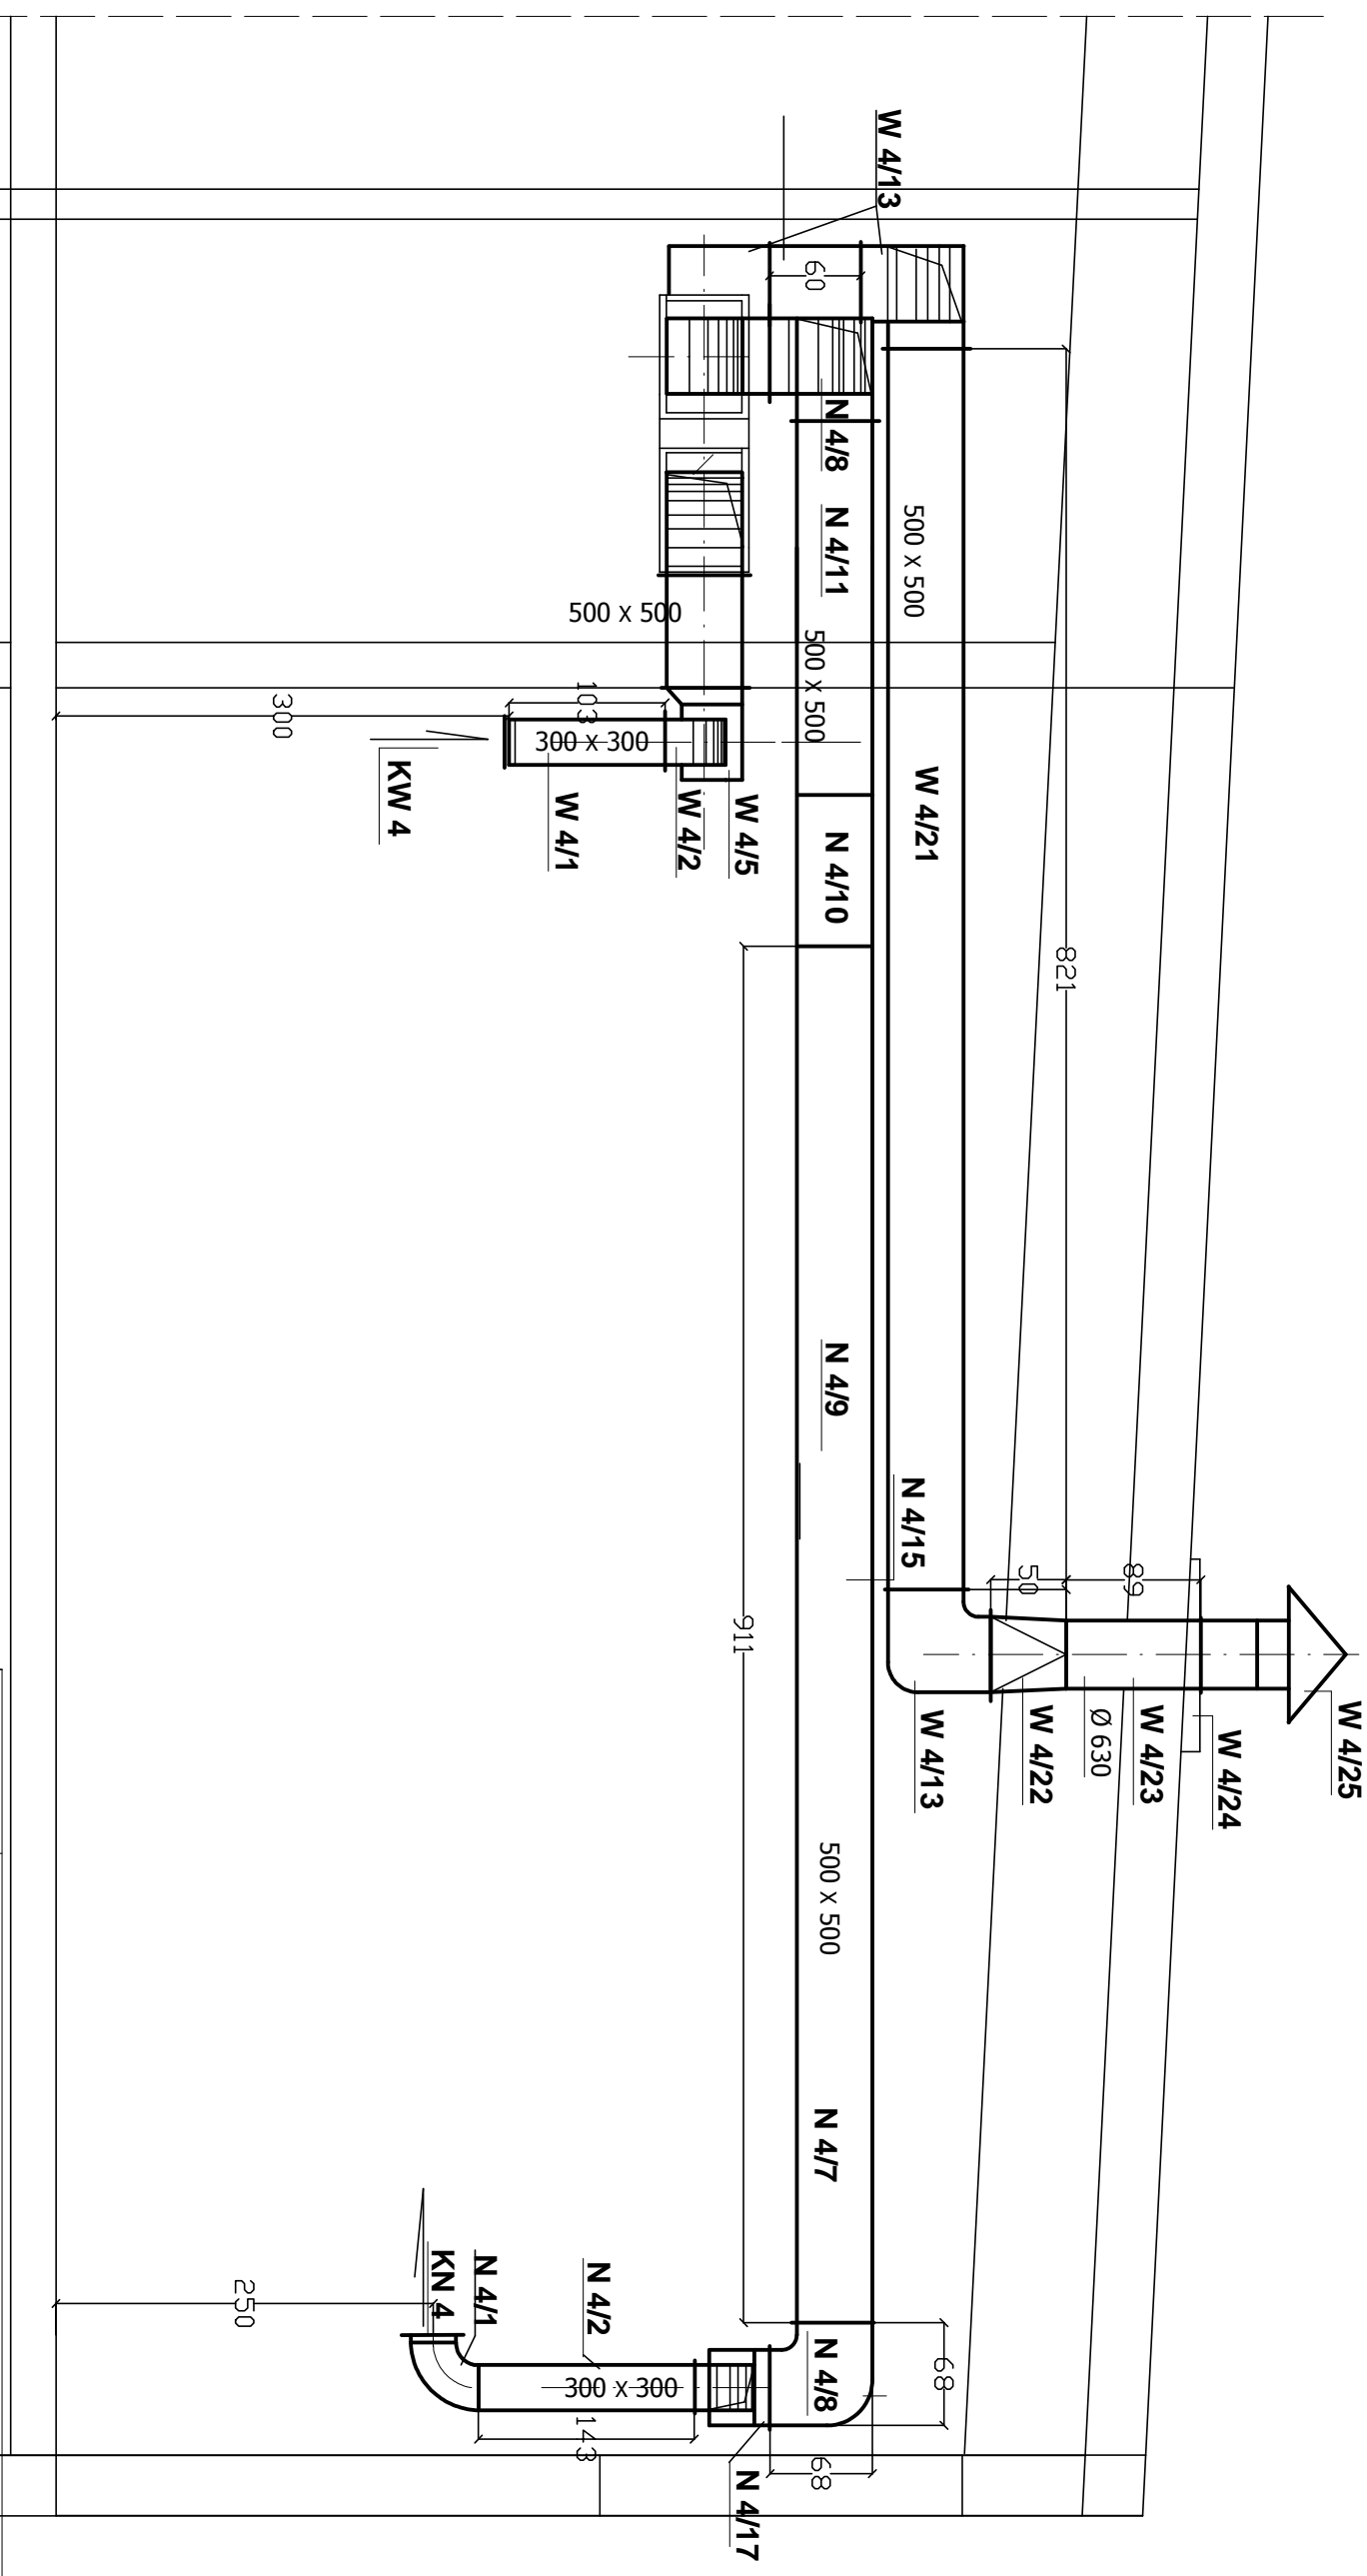

adres inwestycji	ul. Pogodna 22 15-254 Białystok	data	26.04.2017
inwestor	SP ZOZ Wojewódzkiej Stacji Pogotowia Ratunkowego w Białymstoku ul. Poleska 89, 15-874 Białystok	skala	1:50
nazwa rysunku	<b>PRZEKRÓJ A-A WENTYLACJI NAWIEWNO -WYWIEWNEJ W HALI NAPRAW</b>	nr rys.	<b>8</b>
branża sanitarna	Imię i nazwisko	podpis	
projektant	mgr inż. Barbara Stempniak Bł-83/87; Bł-23/90		