



PRZEKRÓJ B-B

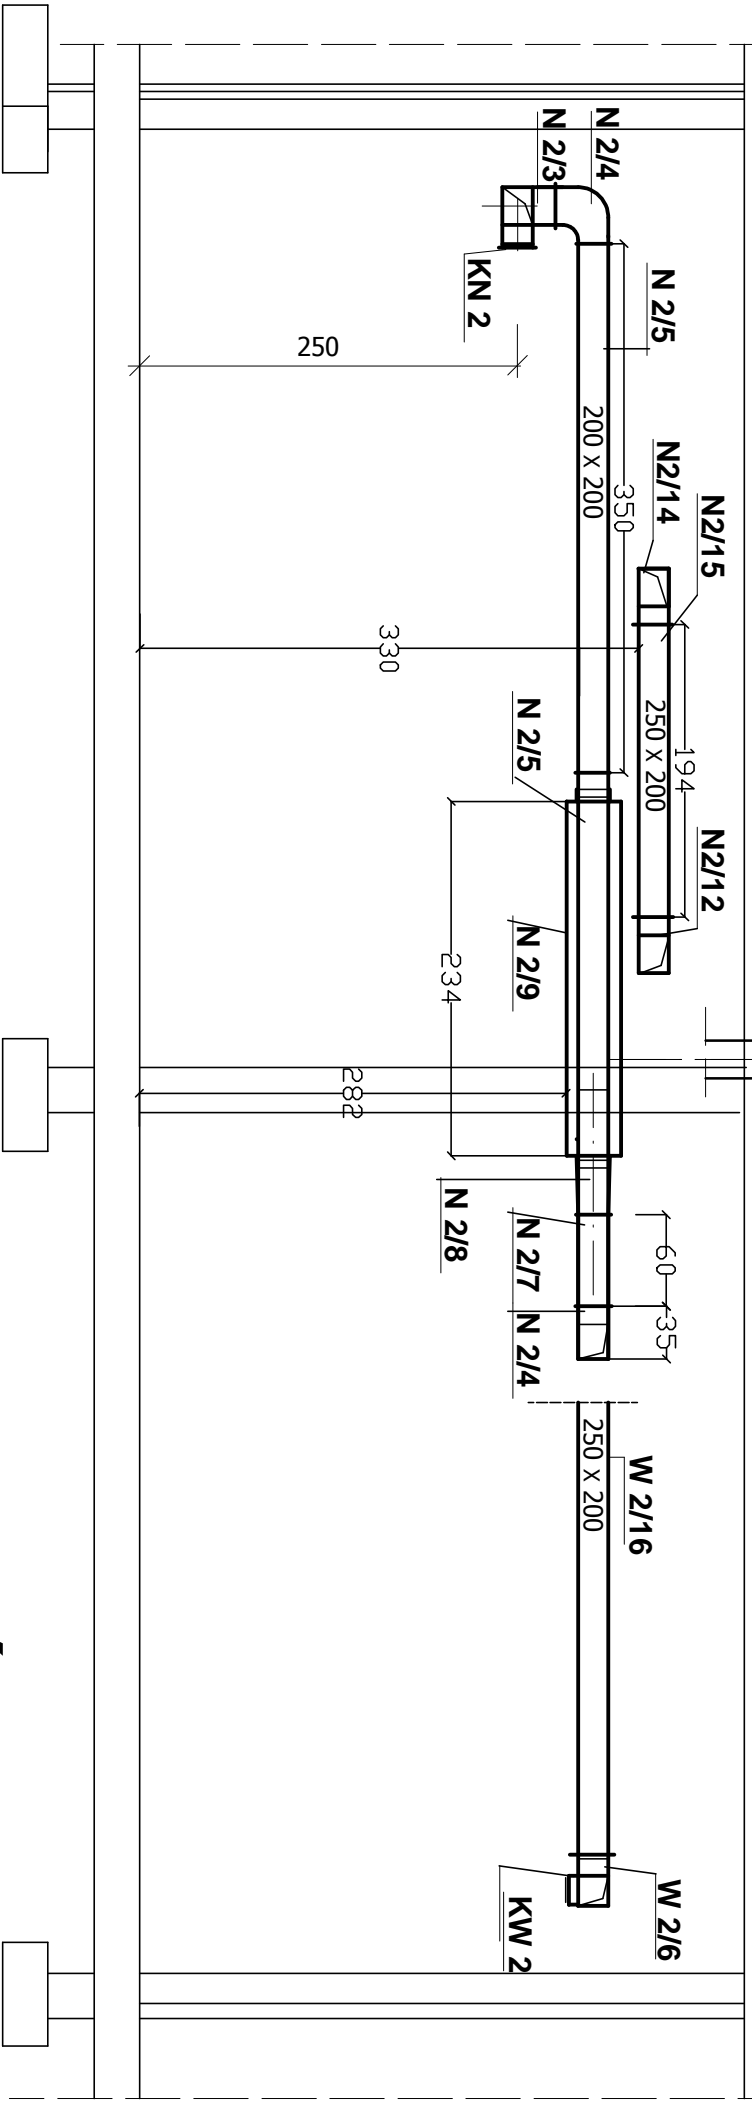

PRZEKRÓJ A-A

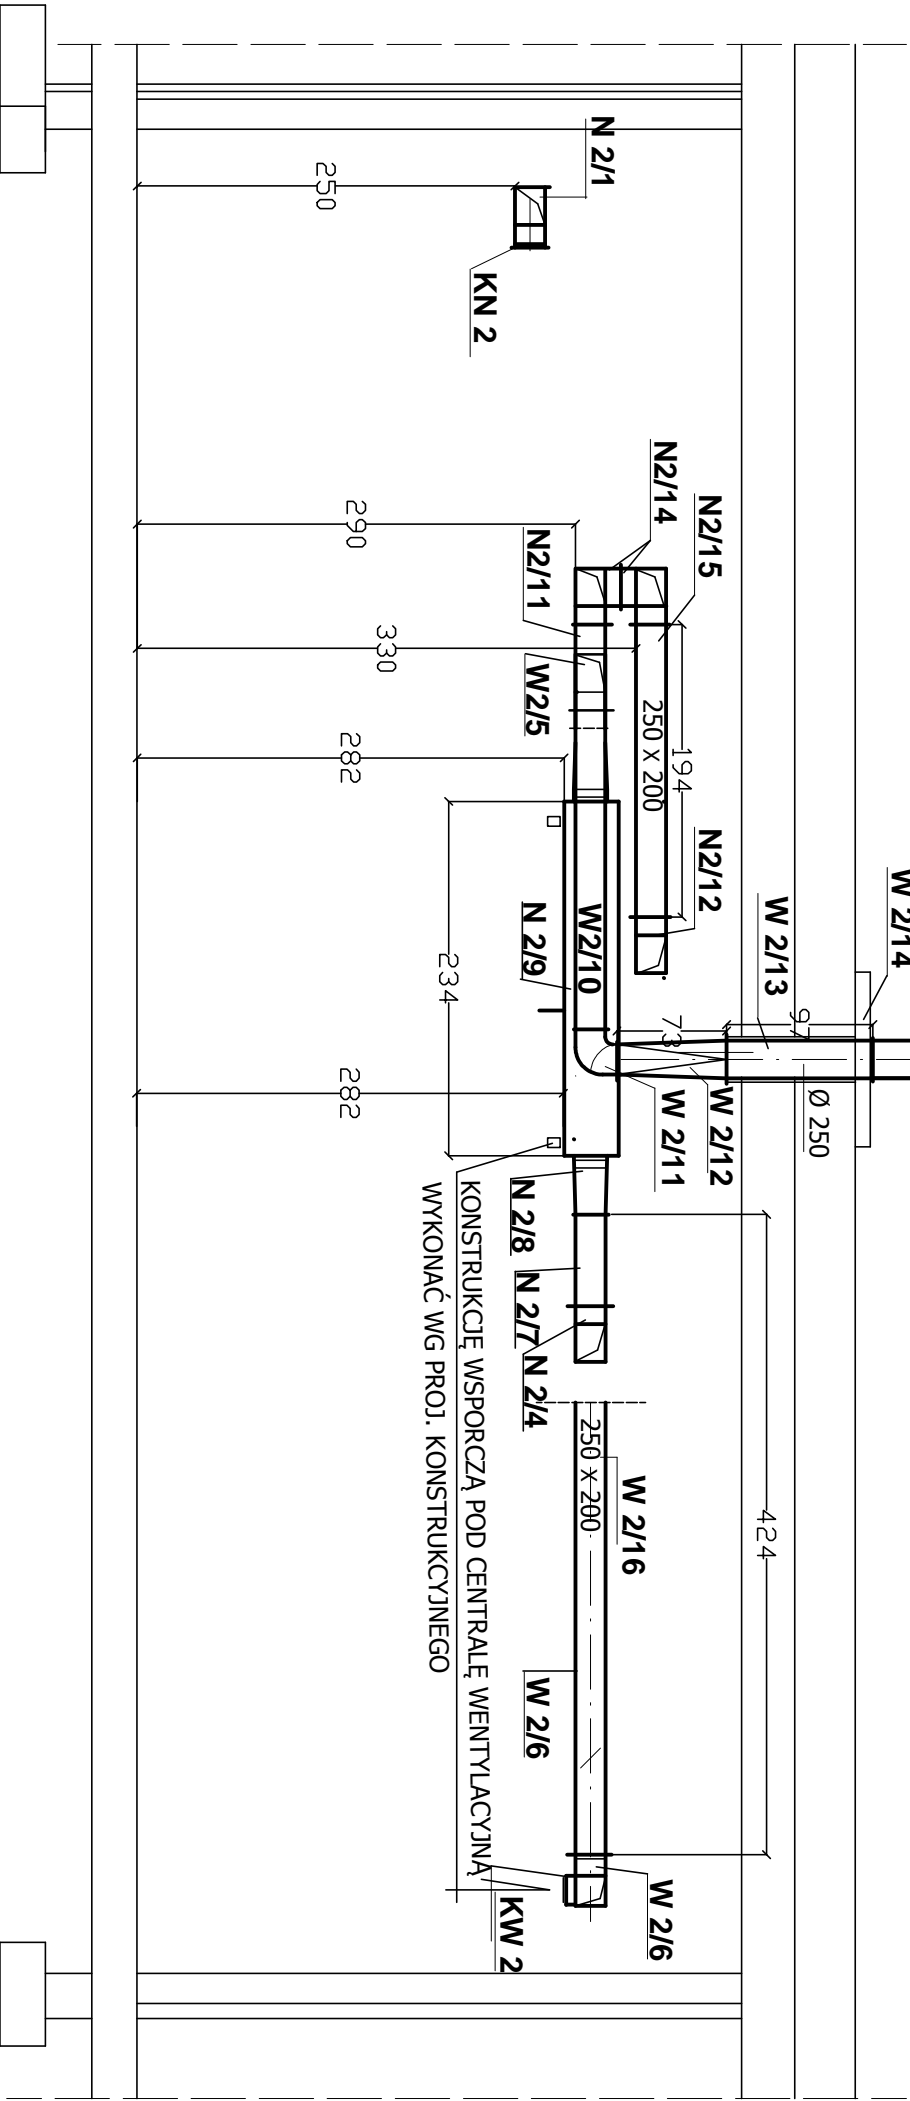

nazwa	PROJEKT PRZEBUDOWY ŚCIAN ZEWNĘTRZNYCH ORAZ DACHU BUDYNKU SP ZOZ WSPR W BIAŁYMSTOKU Z ROZBIÓRKĄ CZĘŚCI ŚWIETLIKÓW DACHOWYCH WRAZ Z BUDOWĄ INSTALACJI WENTYLACJI MECHANICZNEJ		
adres inwestycji	ul. Pogodna 22 15-254 Białystok	data	26.04.2017
Inwestor	SP ZOZ Wojewódzkiej Stacji Pogotowia Ratunkowego w Białymstoku ul. Poleska 89, 15-874 Białystok	skala	1:50
nazwa rysunku	PRZEKRÓJ A-A i B-B INSTAL. WENTYLACJI NAWIEWNO -WYWIEWNEJ W POMIESZCZ. BLACHARNI		nr rys. 4
branża sanitarna	Imię i nazwisko		podpis
projektant	mgr inż. Barbara Stempniak BŁ-83/87; BŁ-23/90		