


A - A

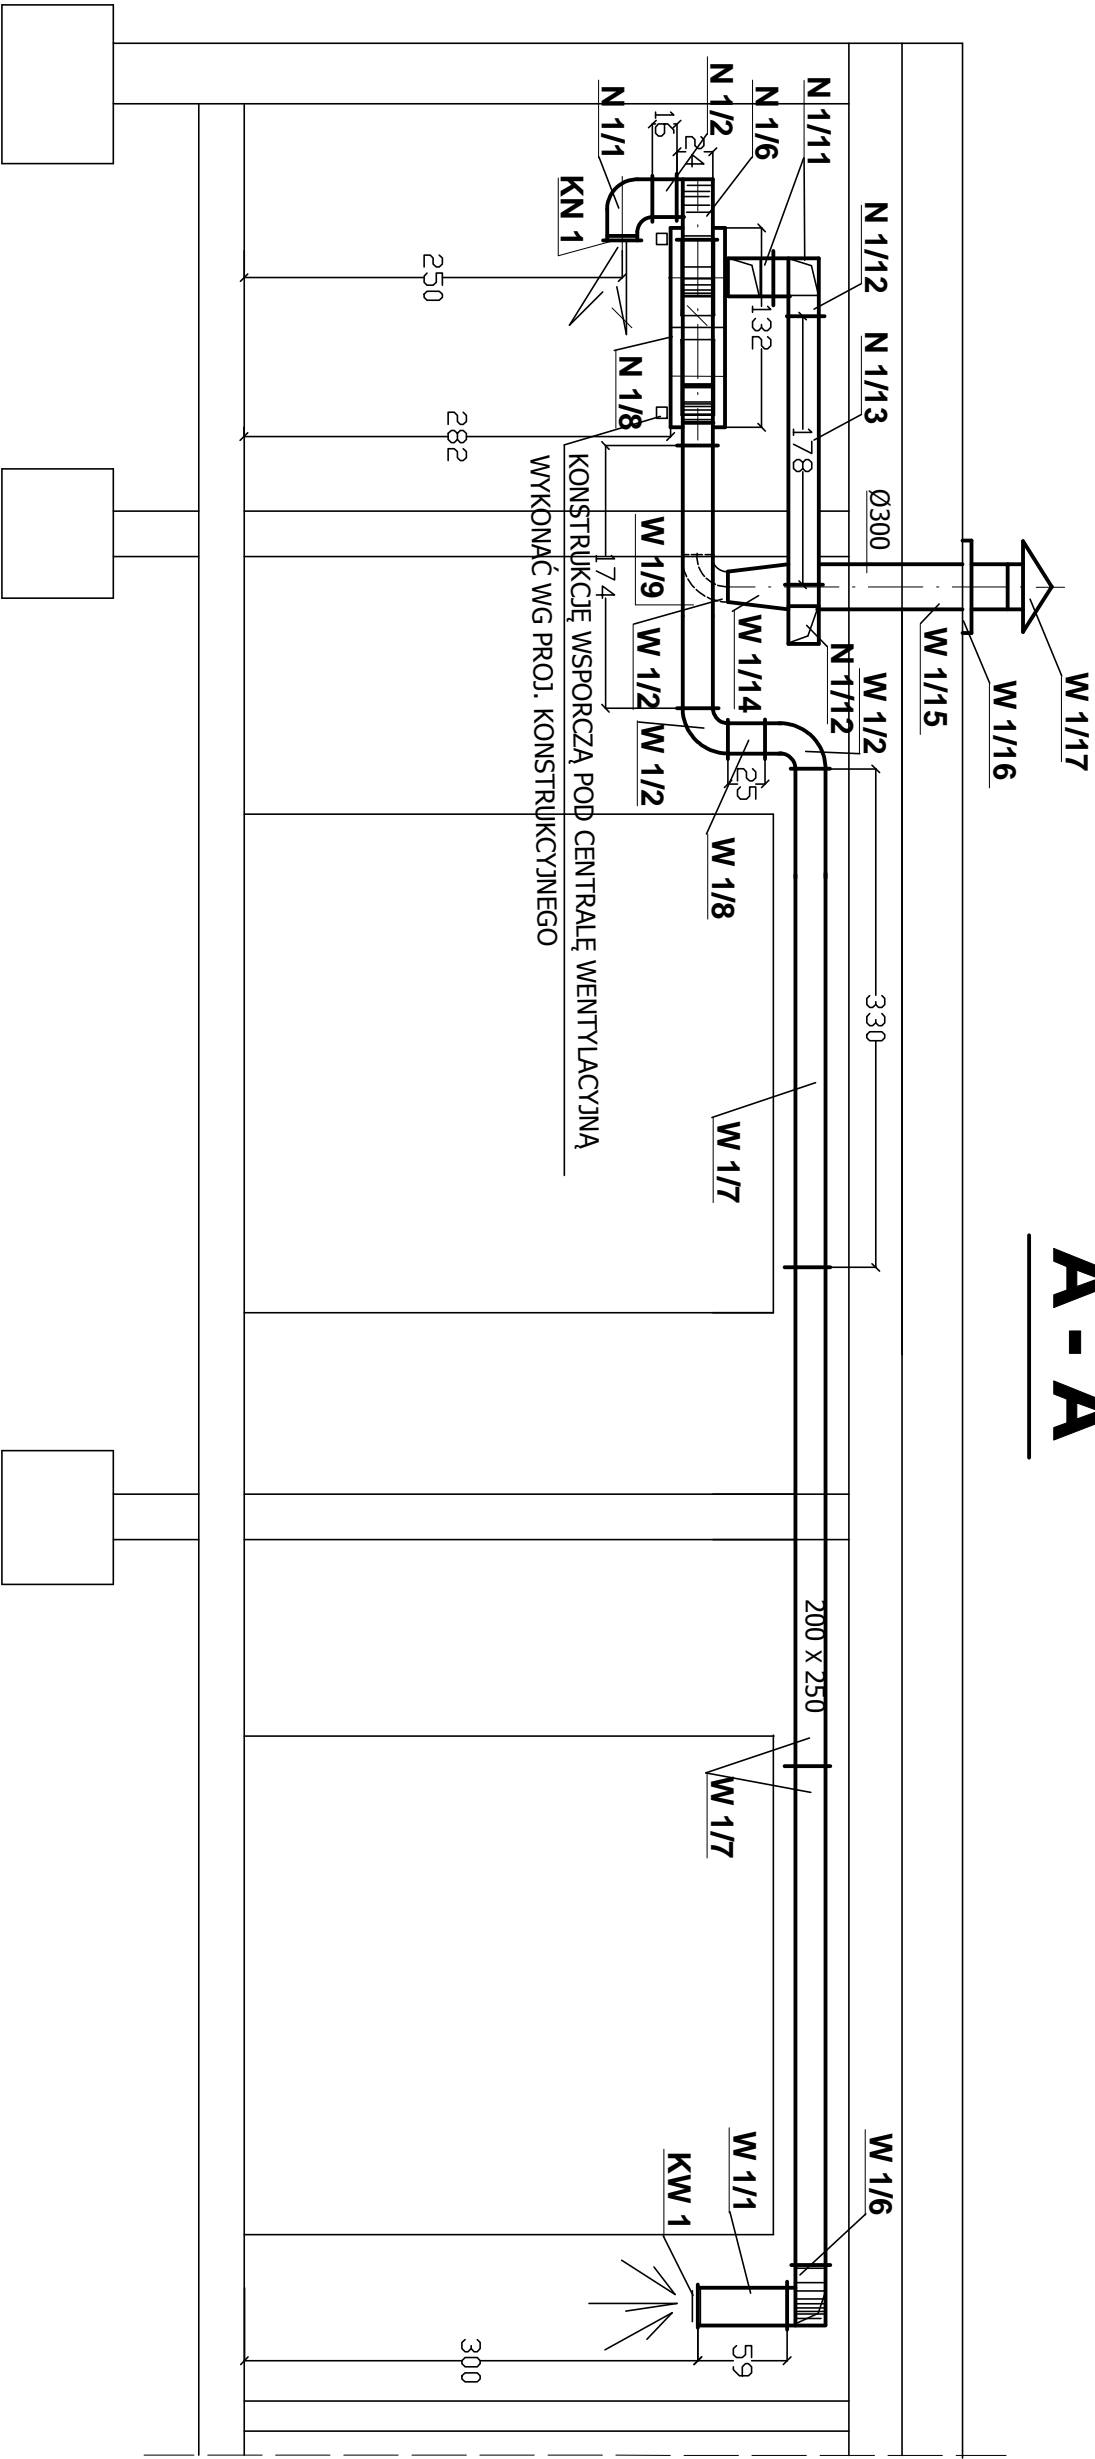

nazwa	PROJEKT PRZEBUDOWY ŚCIAN ZEWNĘTRZNYCH ORAZ DACHU BUDYNKU SP ZOZ WSPR W BIAŁYMSTOKU Z ROZBIÓRKĄ CZĘŚCI ŚWIEŁLIKÓW DACHOWYCH WRAZ Z BUDOWĄ INSTALACJI WENTYLACJI MECHANICZNEJ		
adres inwestycji	ul. Pogodna 22 15-254 Białystok	data	26.04.2017
Inwestor	SP ZOZ Wojewódzkiej Stacji Pogotowia Ratunkowego w Białymstoku ul. Poleska 89, 15-874 Białystok	skala	1:50
nazwa rysunku	PRZEKRÓJ A-A WENTYLACJI NAWIEWNO -WYWIEWNEJ W POMIESZCZENIU MALARNI	nr rys.	2
branża sanitarna	Imię i nazwisko	podpis	
projektant	mgr inż. Barbara Stempniak Bł-83/87 ; Bł-23/90		