



**Przedsiębiorstwo Energetyki Ciepłej
Spółka z o.o.**

17-200 Hajnówka ul. Łowcza 4
tel./fax (85) 682-26-85, (85) 682-60-85

NIP 543-020-03-13

Hajnówka 23.06.2020 r.

Mateusz Wejchert
ul. Zelwerowicza 46
02-928 Warszawa


„Warunki techniczne wykonania przyłącza ciepłowniczego” Nr 1/2020

Nowoprojektowany budynek przy ul. doc. A. Dowgirda nr geod. 3369/2

1. Wykonanie przyłącza ciepłowniczego wysokoparametrowego 130°C/70°C do budynku przy ul. doc. A. Dowgirda nr geod. 3369/2;
2. Przyłącze zostanie wykonane odpłatnie przez PEC w systemie rur preizolowanych 2xØ25;
3. Miejsce przyłączenia – istniejąca sieć wysokoparametrowa, od strony Regionalnego Centrum Krwiodawstwa i Krwiolecznictwa;
4. Stawka opłat za przyłączenie do sieci ciepłowniczej o średnicy 25 mm wynosi 225,44 zł netto za mb.
5. Zakup przez inwestora wymiennika ciepła do budynku: 130°C/70°C – wysoki parametr; 90°C/70°C – niski parametr i podłączenie go do sieci wysokoparametrowej;
6. Miejsce rozgraniczenia własności ustala się w miejscu za układem pomiarowym;
7. Urządzenia do miejsca rozgraniczenia własności jak również układ pomiarowy muszą być dostępne w każdej chwili dla personelu technicznego PEC Hajnówka.

PREZES ZARZĄDU

mgr inż. Aneta Żukowski

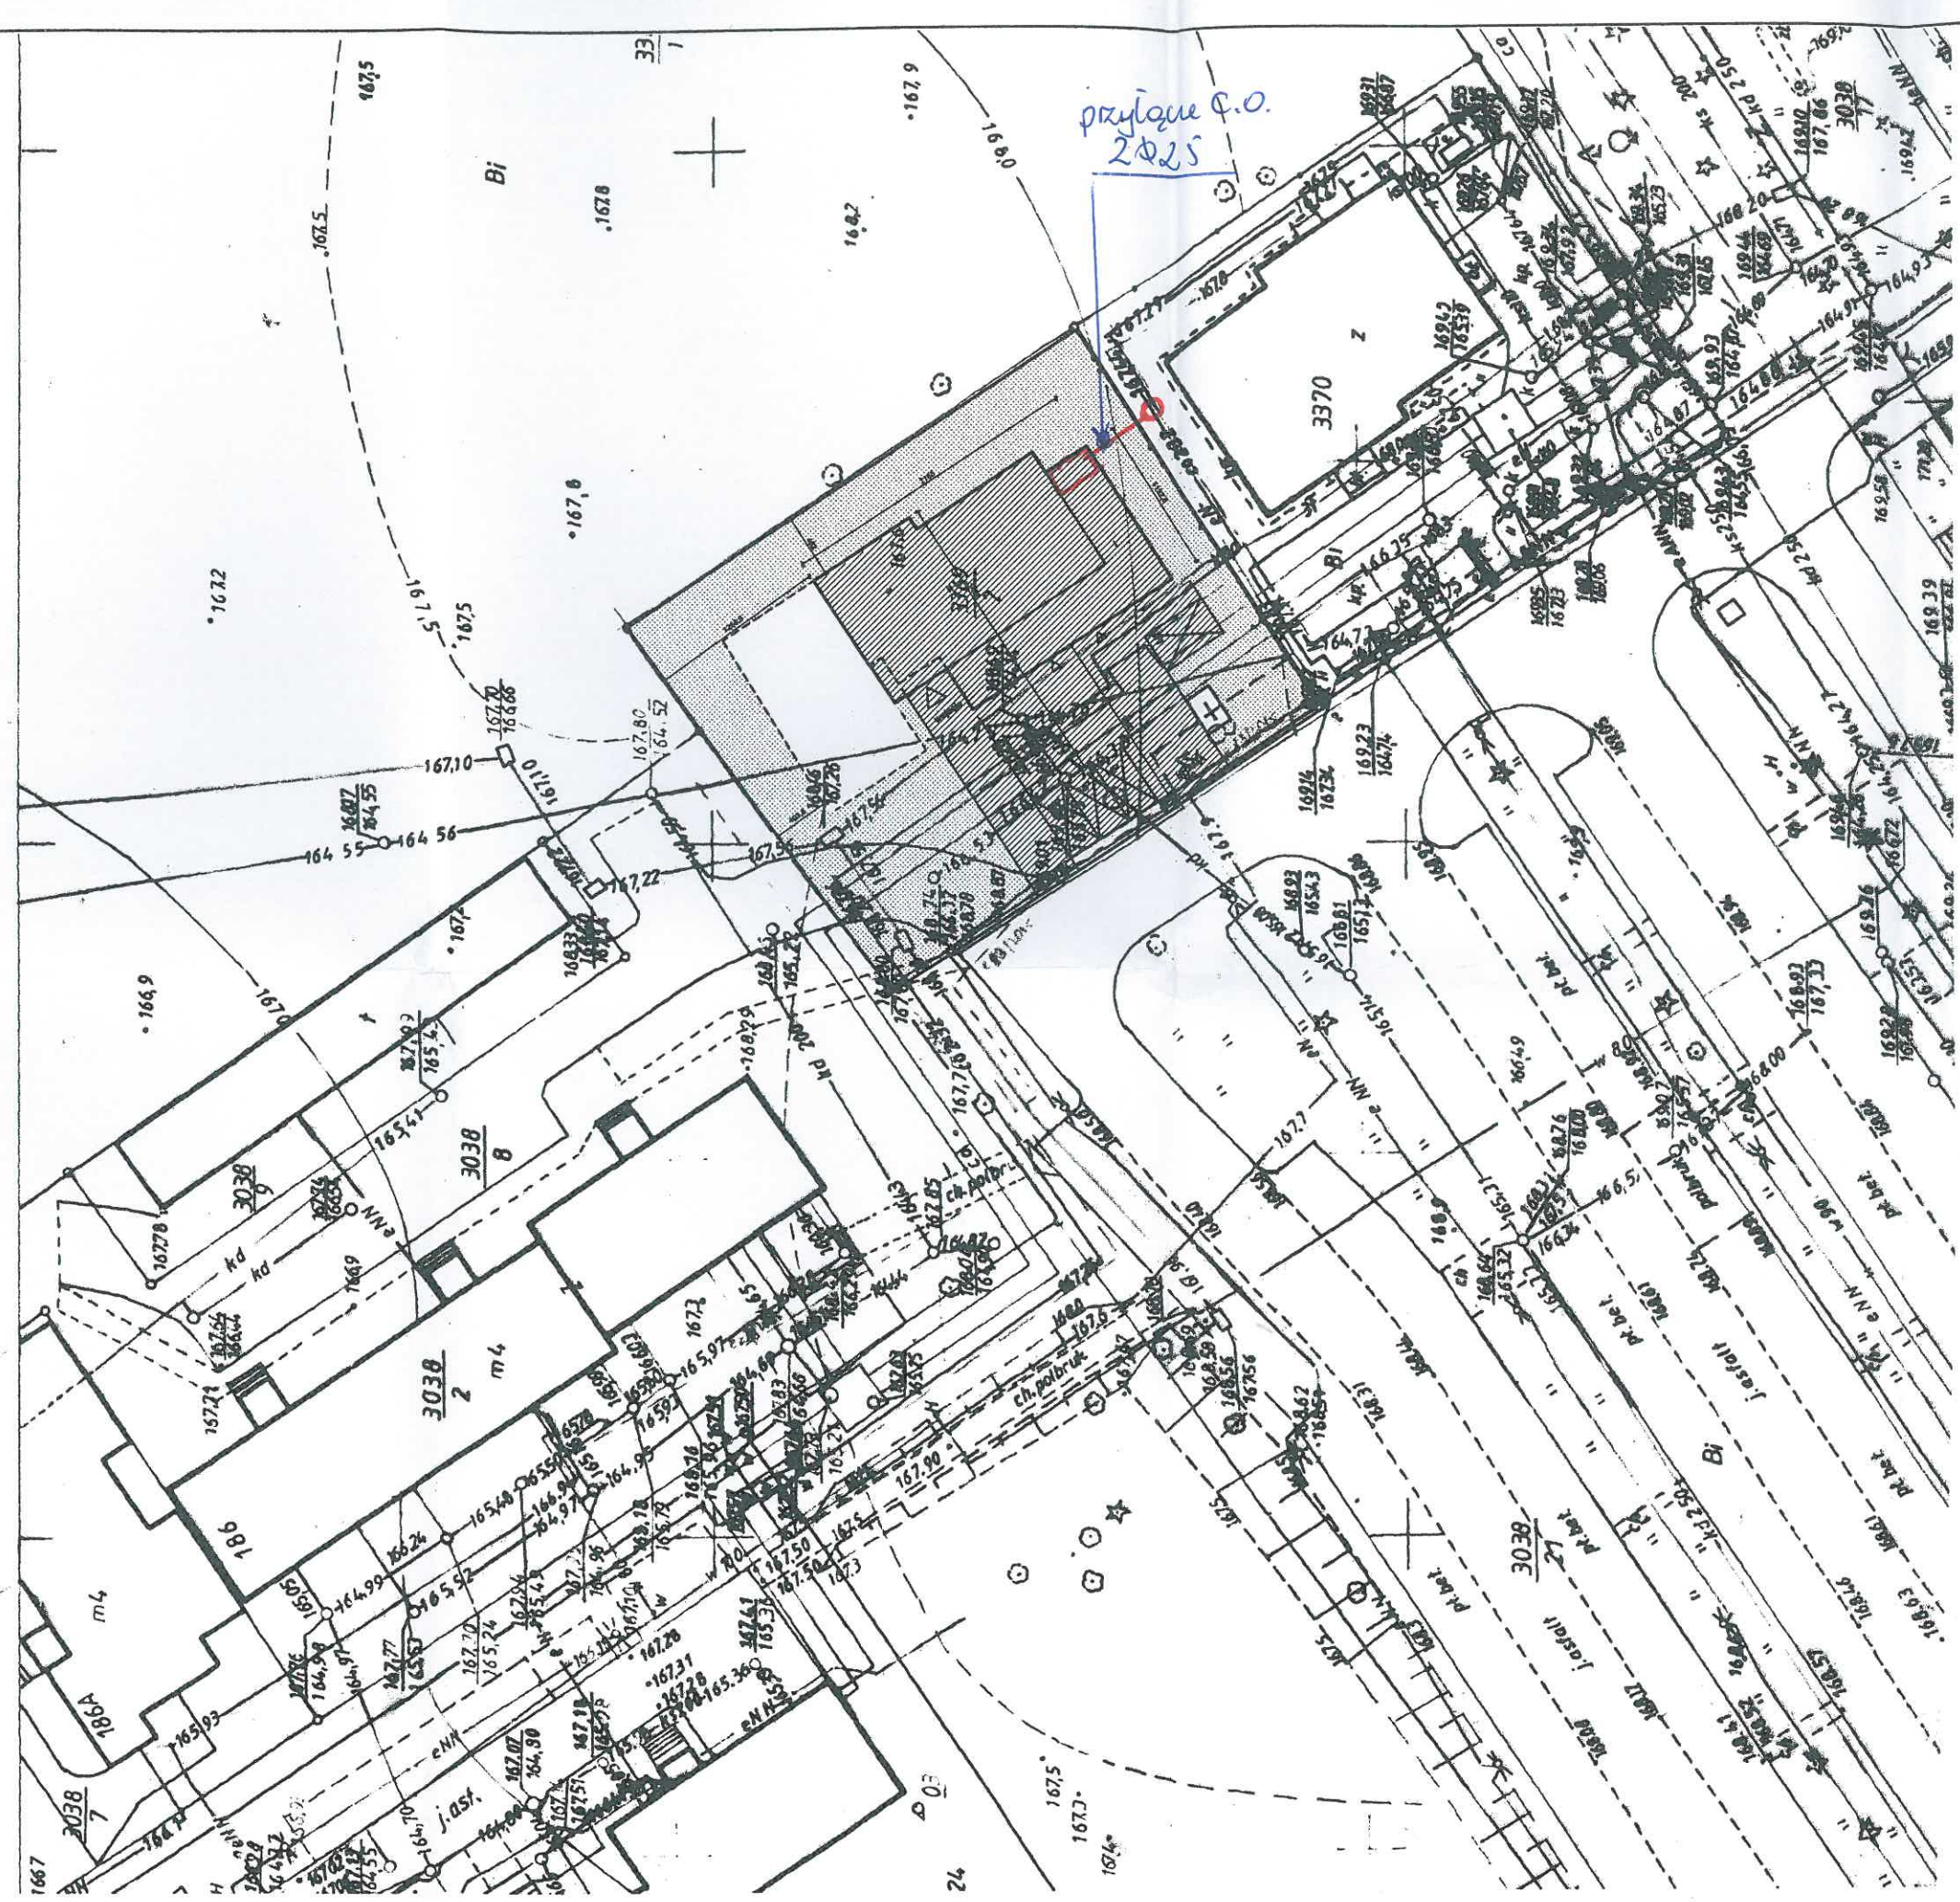

pow. działki - 1238m²
pow. zabudowy - 269m²-22% (max 60%)
pow. utwardzona - 270m²-22%
pow. biologicznie czynna - 699m²-56%(min 20%)
rozbudowa - 110m²-21%
PU=224m²
P netto =320m²

JEDNOSTKA PROJEKTOWA: Mateusz Wejchert Architekt ul. Sarmacka 1/122, 02-972 Warszawa tel. (22) 403-32-97				
INWESTOR: Samodzielny Publiczny Zakład Opieki Zdrowotnej Wojewódzka Stacja Pogotowia Ratunkowego w Białymstoku ul. Poleska 89, 15-874 Białystok				
INWESTYCJA: BUDOWA ZAKŁADU POMOCY DORAZNEJ W HAJNÓWCE DLA SP ZOZ WSPR W BIAŁYMSTOKU dz. ew. 3360/2, obr. 0001				
FAZA: PROJEKT KONCEPCJA				
BRANŻA: ARCHITEKTURA				
RYSUNEK: SYTUACJA - WERSJA 1				
PROJEKTOWAŁ:	IMI I NAZWISKO	NR UPRAWNIEN	PODPS	
projektant:	mgr inż. arch. Mateusz Wejchert	W/13/2010 w spec. architektonicznej	[Signature]	
projektant:	mgr inż. arch. Katarzyna Chmiel	MA/001/08 w spec. architektonicznej		
DATA:	SKALA:	INDEKS:	NUMER:	REWIZJA:
CZERWIEC.2020	1:500	A	1.1	00
A - BRANŻA ARCHITEKTONICZNA UL - INSTALACJE SANITARNE		UL - INSTALACJE ELEKTRYCZNE UL - INSTALACJE NISKOPRĄDOWE		
<small>ROZPOWISZCZANIE NIEJEDYNOJ OPRAWIANIA JAK TEŻ JEGO FRAGMENTÓW, UMIESZCZANIE W SYSTEMACH PRZEDKŁADANIA DANYCH, PRZEDKŁADANIE W JAKIEKOLWIEK FORMIE, W TYM ELEKTRONICZNEJ, MECHANICZNEJ, FOTOKOPII, REPRODUKCYJ, PRZEDKŁADANIE ORAZ DOKONYWANIE ZMIAN BEZ ZGODY AUTORA, JEST ZAKAZANE I PODLEGA ODPOWIEDZIALNOŚCI KARNEJ NA MOCY LISTWY Z DN. 4 LUTEGO 1994 r. O PRAWIE AUTORSKIM I PRAWACH POŚREDNICH ART. 116, 117, 118. WSZYSTKIE INFORMACJE ZAWARTE W OPRACOWANIU STANOWIĄ WŁASNOŚĆ INTELEKTUALNĄ FIRMY "MATEUSZ WEJCHERT ARCHITEKT".</small>				