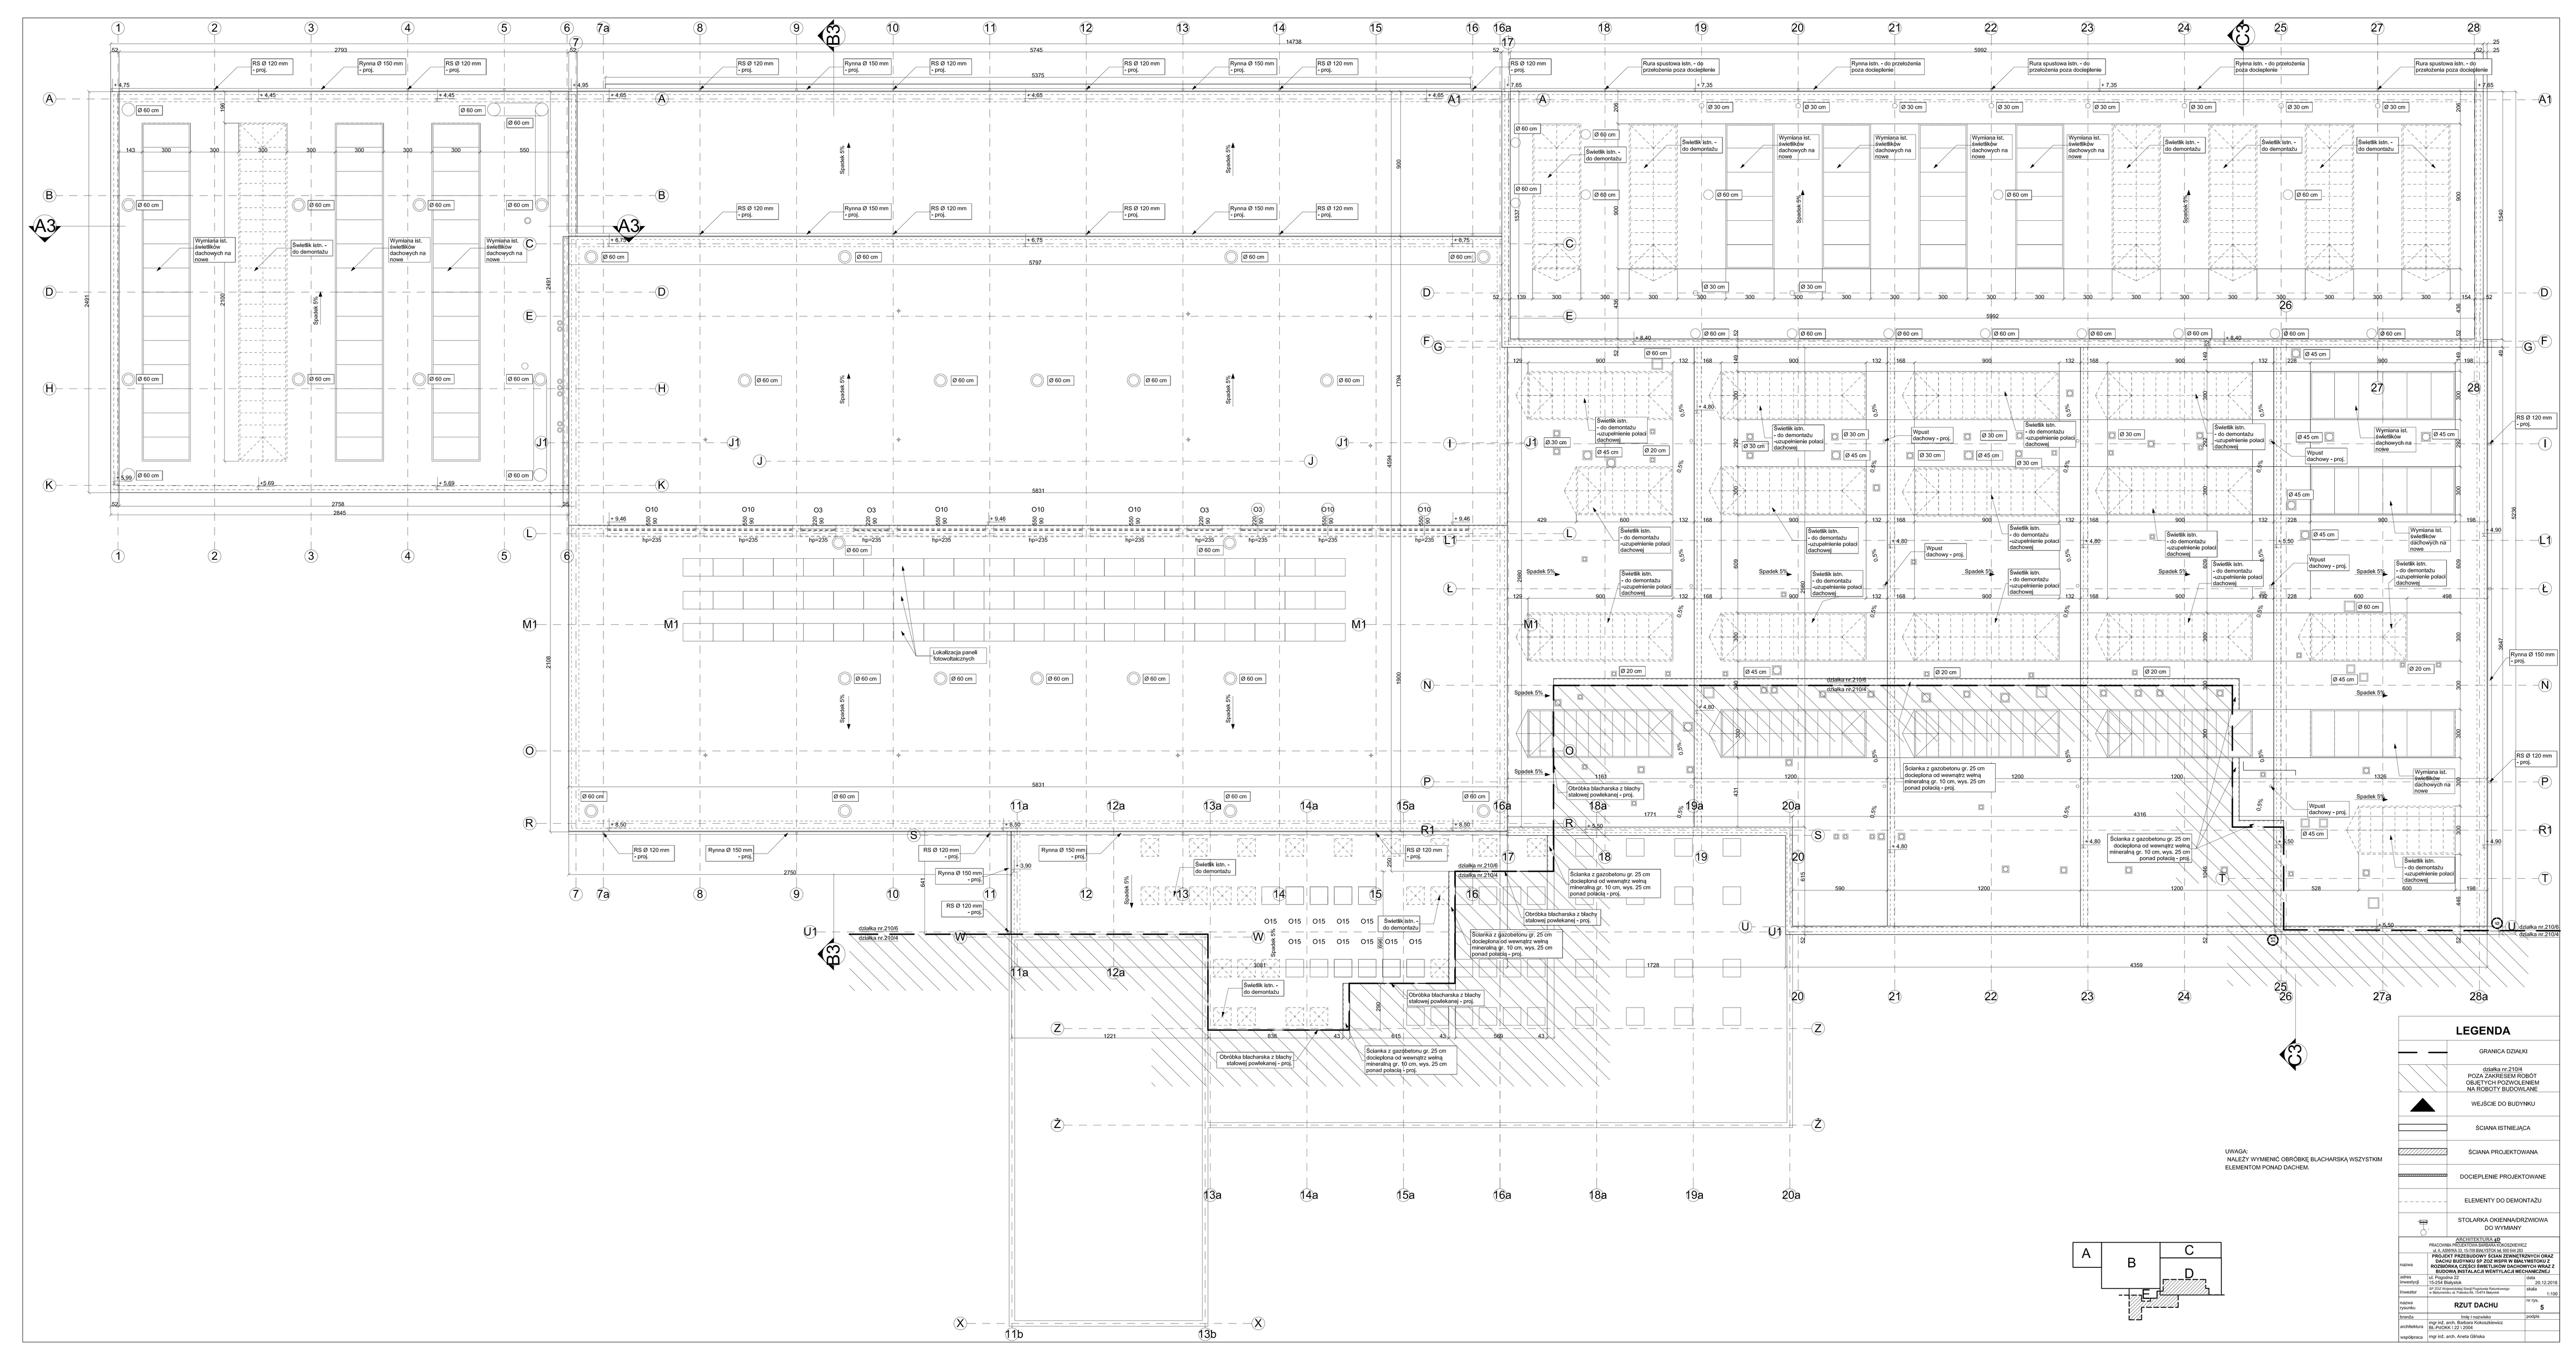

UWAGA:
NALEŻY WYMIENIĆ OBRÓBKĘ BLACHARSKĄ WSZYSTKIM ELEMENTOM PONAD DACHEM.

LEGENDA

- GRANICA DZIAŁKI
- działka nr 210/4 POZA ZAKRESEM ROBÓT OBJĘTYCH POZWOLENIEM NA ROBOTY BUDOWLANE
- WEJŚCIE DO BUDYNKU
- ŚCIANA ISTNIEJĄCA
- ŚCIANA PROJEKTOWANA
- DOCIEPLENIE PROJEKTOWANE
- ELEMENTY DO DEMONTAŻU
- STOLARKA OKIENNA/DRZWIOWA DO WYMIANY

nazwa	PROJEKT PRZEBUDOWY ŚCIANA ZEWNĘTRZNYCH ORAZ DACHU BUDYNKU SP. ZDZ WSPÓŁ W BIAŁYMSTOKU Z ROZBIÓRKĄ CZĘŚCI ŚWIETLIKÓW DACHOWYCH WRAZ Z BUDOWĄ INSTALACJI WENTYLACJI MECHANICZNEJ	
adres inwestycji	ul. Pogodna 22 15-234 Białystok	data 20.12.2018
nazwa rysunku	RZUT DACHU	nr rys. 5
branża	Inż. i nadzorca	podpis
architektura	mgr inż. arch. Barbara Kalwaszkiewicz BL.PIŁCKA 1/2 i 2/2/04	
współpraca	mgr inż. arch. Aneta Górska	