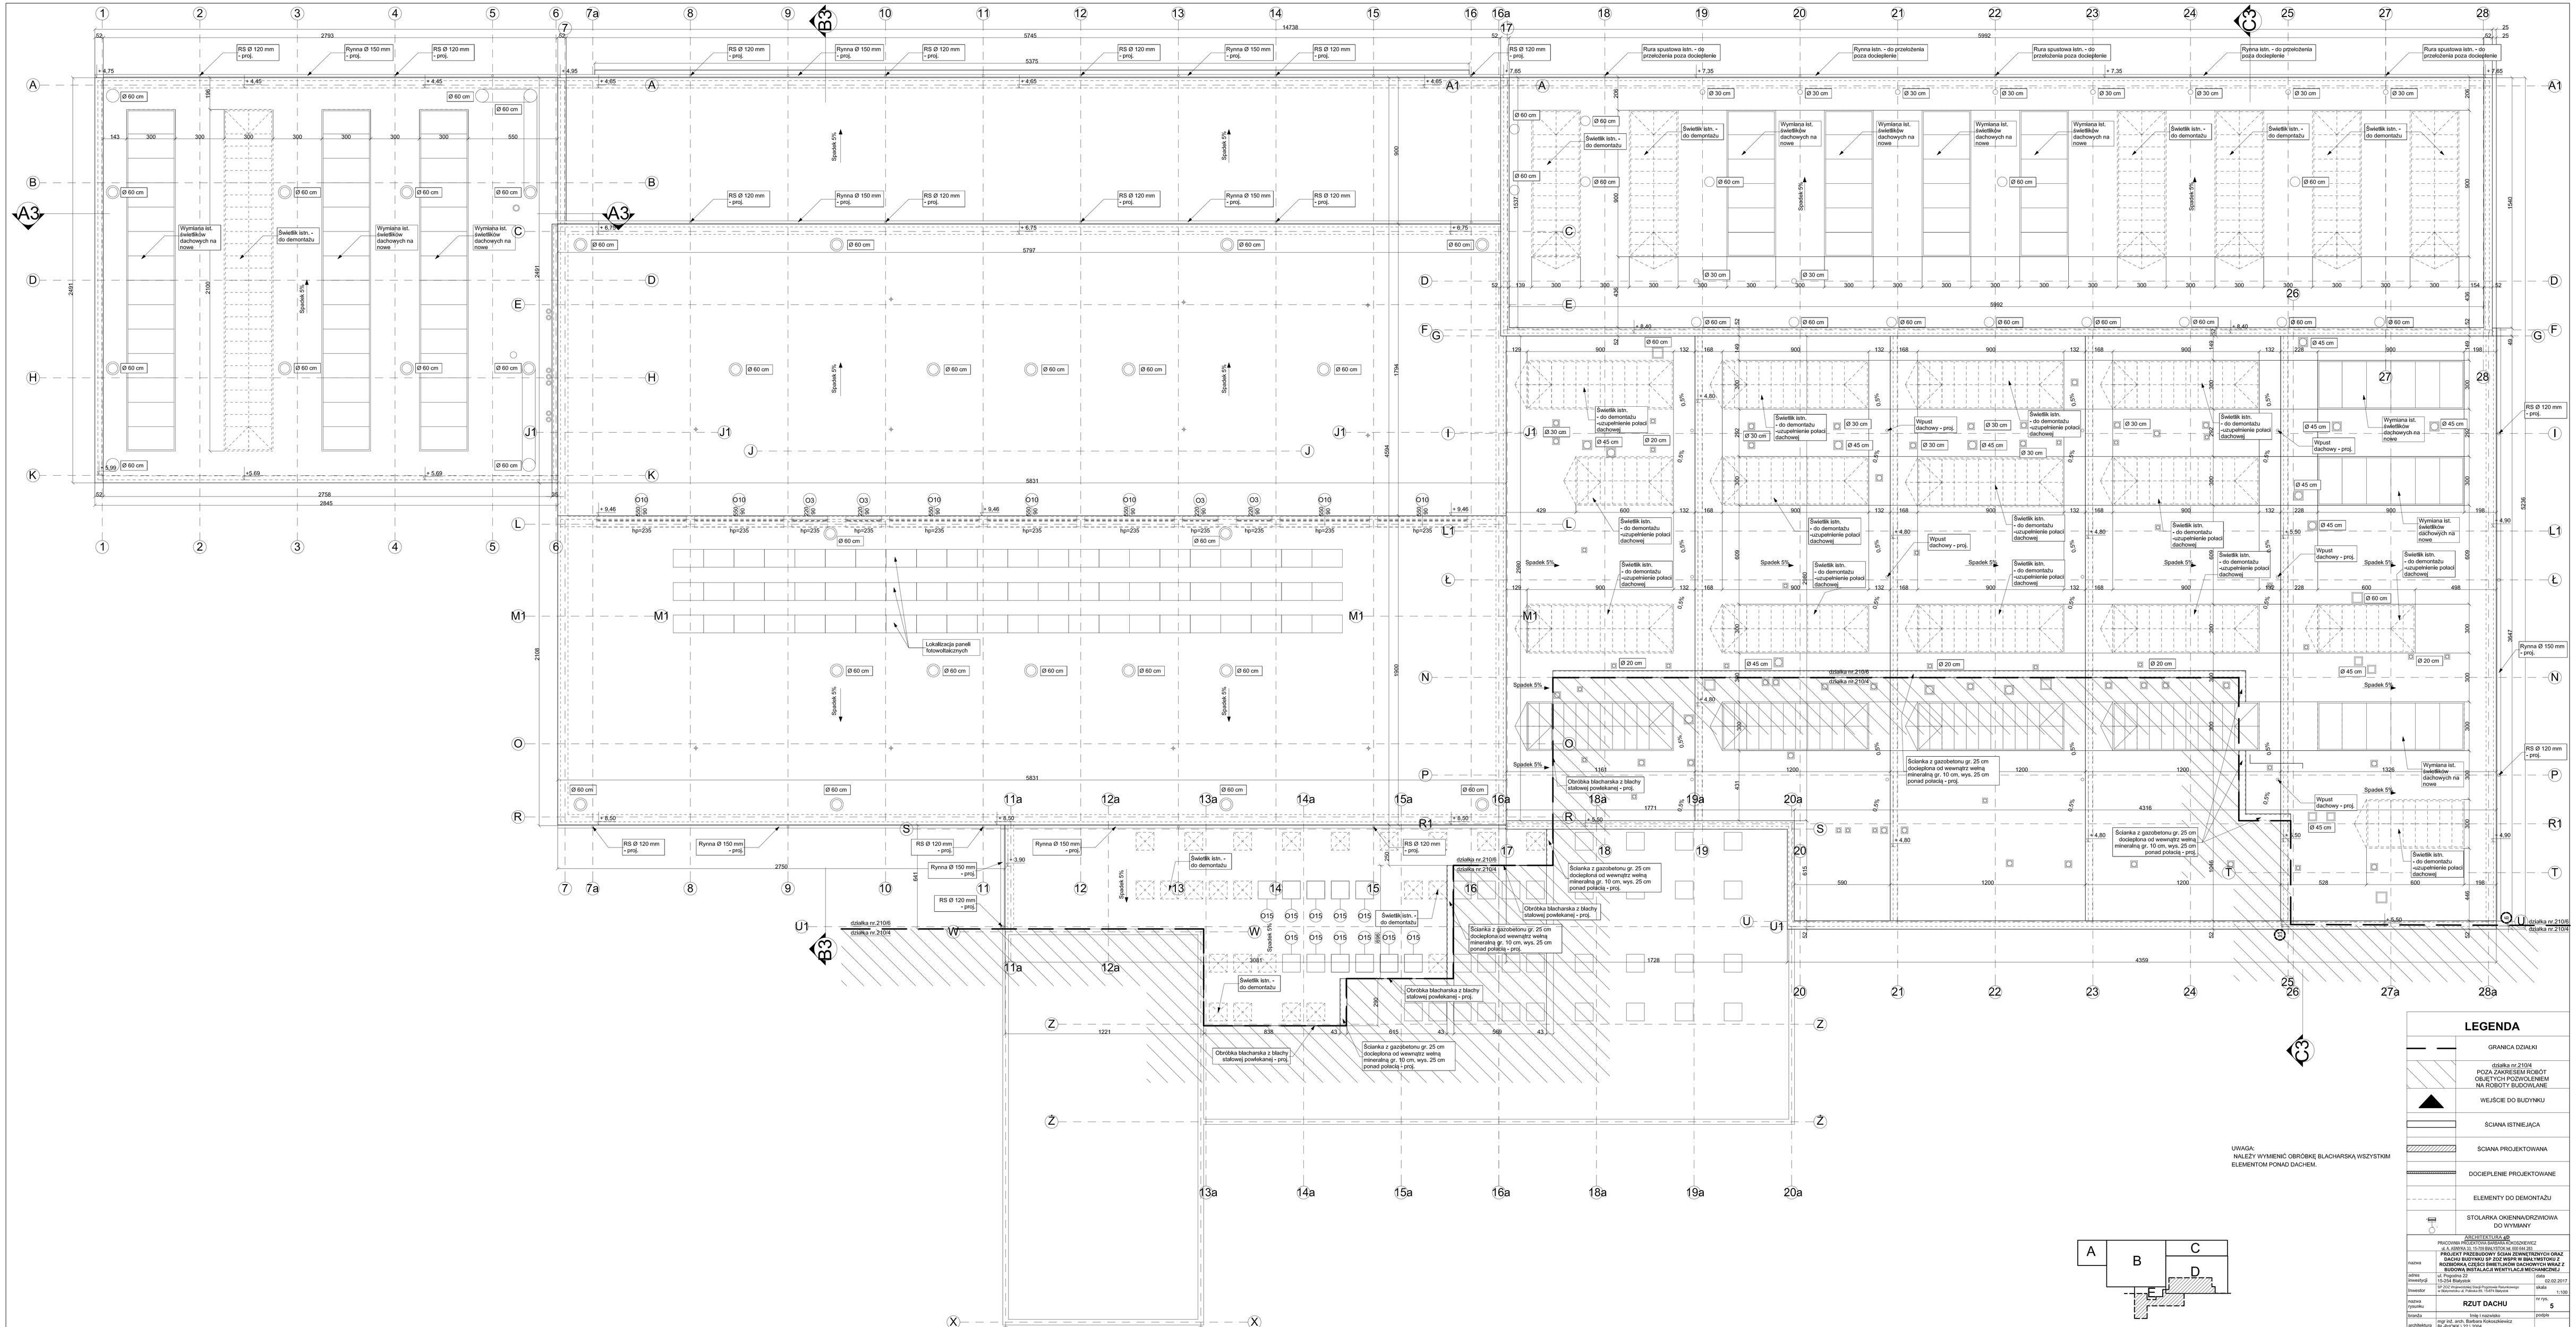
RS Ø 120 mm - proj.
Rynna Ø 150 mm - proj.
Rura spustowa istn. - do przełożenia poza dodeplenie
Rura spustowa istn. - do przełożenia poza dodeplenie
Rynna istn. - do przełożenia poza dodeplenie
Rura spustowa istn. - do przełożenia poza dodeplenie
Ø 60 cm
Ø 30 cm
Ø 45 cm
Ø 20 cm
Świetlik istn. - do demontażu
Wymiana ist. świetlików dachowych na nowe
Świetlik istn. - do demontażu -uzupełnienie połaci dachowej
Wpust dachowy - proj.
Spadek 5%
0,5%
Lokalizacja paneli fotowoltaicznych
Obróbka blacharska z blachy stalowej powlekanej - proj.
Ściana z gazobetonu gr. 25 cm dodeplona od wewnątrz wełną mineralną gr. 10 cm, wys. 25 cm ponad połacią - proj.
działka nr.210/6
działka nr.210/4
UWAGA:
NALEŻY WYMIENIĆ OBRÓBKĘ BLACHARSKĄ WSZYSTKIM ELEMENTOM PONAD DACHEM.
LEGENDA
GRANICA DZIAŁKI
działka nr.210/4 POZA ZAKRESEM ROBÓT OBJĘTYCH POZWOLENIEM NA ROBOTY BUDOWLANE
WEJŚCIE DO BUDYNKU
ŚCIANA ISTNIEJĄCA
ŚCIANA PROJEKTOWANA
DOCIEPLENIE PROJEKTOWANE
ELEMENTY DO DEMONTAŻU
STOLARKA OKIENNA/DRZWIOWA DO WYMIANY
ARCHITEKTURA 4D
data: 02.02.2017
skala: 1:100
nr rys.: 5
RZUT DACHU
współpraca: mgr inż. arch. Aneta Gliniska
podpis: